


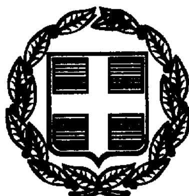

ΕΦΗΜΕΡΙΣ ΤΗΣ ΚΥΒΕΡΝΗΣΕΩΣ

ΤΗΣ ΕΛΛΗΝΙΚΗΣ ΔΗΜΟΚΡΑΤΙΑΣ

ΤΕΥΧΟΣ ΤΕΤΑΡΤΟ **Αρ. Φύλλου 133**

3 Μαρτίου 1999

ΠΕΡΙΕΧΟΜΕΝΑ

ΑΝΑΔΑΣΩΣΕΙΣ

ΑΠΟΦΑΣΕΙΣ

Αριθ. 328 (1)

Κήρυξη ως αναδασωτέας εκτάσεως εμβαδού χιλίων εκατόν εβοδμήντα οκτώ (1.178) στρεμμάτων στη θέση «Φιλιππα» περιφέρειας Κοινότητας Πύργου Ν. Ιωαννίνων.

Ο ΓΕΝΙΚΟΣ ΓΡΑΜ. ΠΕΡΙΦΕΡΕΙΑΣ ΗΠΕΙΡΟΥ

Έχοντας υπόψη τις διατάξεις:

1. Ν. 2503/97 «Διοίκηση, οργάνωση, στελέχωση της Περιφέρειας, ρύθμιση θεμάτων για την τοπική αυτοδιοίκηση και άλλες διατάξεις».
2. Τις διατάξεις του άρθρου 117 παραγ. 3 του Συντάγματος.
3. Τις διατάξειςτου Ν. 998/1979 «Περί Προστασίας των δασών και των δασικών εν γένει εκτάσεων της Χώρας» και συγκεκριμένα:
α) Του άρθρου 37 παραγ. 1
β) Του άρθρου 38 2αβ
γ) Του άρθρου 41 παραγ. 1
4. Τις διαταγές του Υπουργείου Γεωργίας: α) 160417/1180/8.7.1980 και β) 182447/3049/24.91980.
5. Την αριθ. 25487/30.9.97 απόφαση Γραμματέα Περιφέρειας Ηπείρου «περί μεταβίβασης αρμοδιοτήτων».
6. Την αναφορά του Δασαρχείου Κόνιτσας αριθμ. 3498/21.12.98 με την οποία προτείνεται η κήρυξη ως αναδασωτέας, της αναφερόμενης στο θέμα εκτάσεως, αποφασίζουμε:

Κηρύσσουμε αναδασωτέα (με τεχνική αναδάσωση) τη δημόσια δασική έκταση εμβαδού χιλίων εκατόν εβδομήντα οκτώ (1.178) στρεμμάτων στη θέση «Φίλιππα» περιφέρειας Κοινότητας Πύργου Ν. Ιωαννίνων, και η οποία απεικονίζεται σχεδιαγραφικά και διαγραμμισμένη στο συνημμένο τοπογραφικό διάγραμμα, με κλίμακα 1:20.000 το οποίο αποτελεί αναπόσπαστο μέρος της παρούσας απόφασης, για προστασία και ανάπτυξη της εγκατασταθείσης σ' αυτή τεχνικώς δασικής βλαστήσεως και προς προστασία του ιδίου του εδάφους.

Ανατολικά: Με δημόσιες δασικές εκτάσεις και κοίτη του ποταμού Σαραντάπορου.

Δυτικά: Με δημόσιες δασικές εκτάσεις

Βόρεια: Με δημόσιες δασικές εκτάσεις

Νότια: Με δημόσιες δασικές εκτάσεις και με κοίτη του ποταμού Σαραντάπορου.

Η απόφαση αυτή θα δημοσιευθεί στην Εφημερίδα της Κυβερνήσεως.

Ιωάννινα, 3 Φεβρουαρίου 1999


Με εντολή Γεν. Γραμ. Περιφέρειας
Ο Γενικός Διευθυντής Περιφέρειας
ΒΑΣΙΛΕΙΟΣ ΜΗΤΣΕΛΟΣ

ΠΕΡΙΦΕΡΕΙΑ ΗΠΕΙΡΟΥ
Δ/ΝΣΗ ΔΑΣΩΝ ΙΩΑΝΝΙΝΩΝ
ΔΑΣΑΡΧΕΙΟ ΚΟΝΙΤΣΑΣ

Ανήκει στην αριθ. 328/3-2-1999
απόφαση Γ. Γενικού Δ/ντή Περιφέρειας Ηπείρου

ΑΠΟΣΠΑΣΜΑ ΧΑΡΤΗ στο οποίο απεικονίζεται Δημόσια Δασική έκταση συνολικού εμβαδού «1178» στρεμμάτων που κηρύσσεται αναδασωτέα στις θέσεις Φίλιππα και σε παραποτάμιες εκτάσεις του ποταμού Σαραντάπορου, Περιφέρειας κοινότητας Πύργου - Κόνιτσας.

Κλίμακα: 1 : 20000

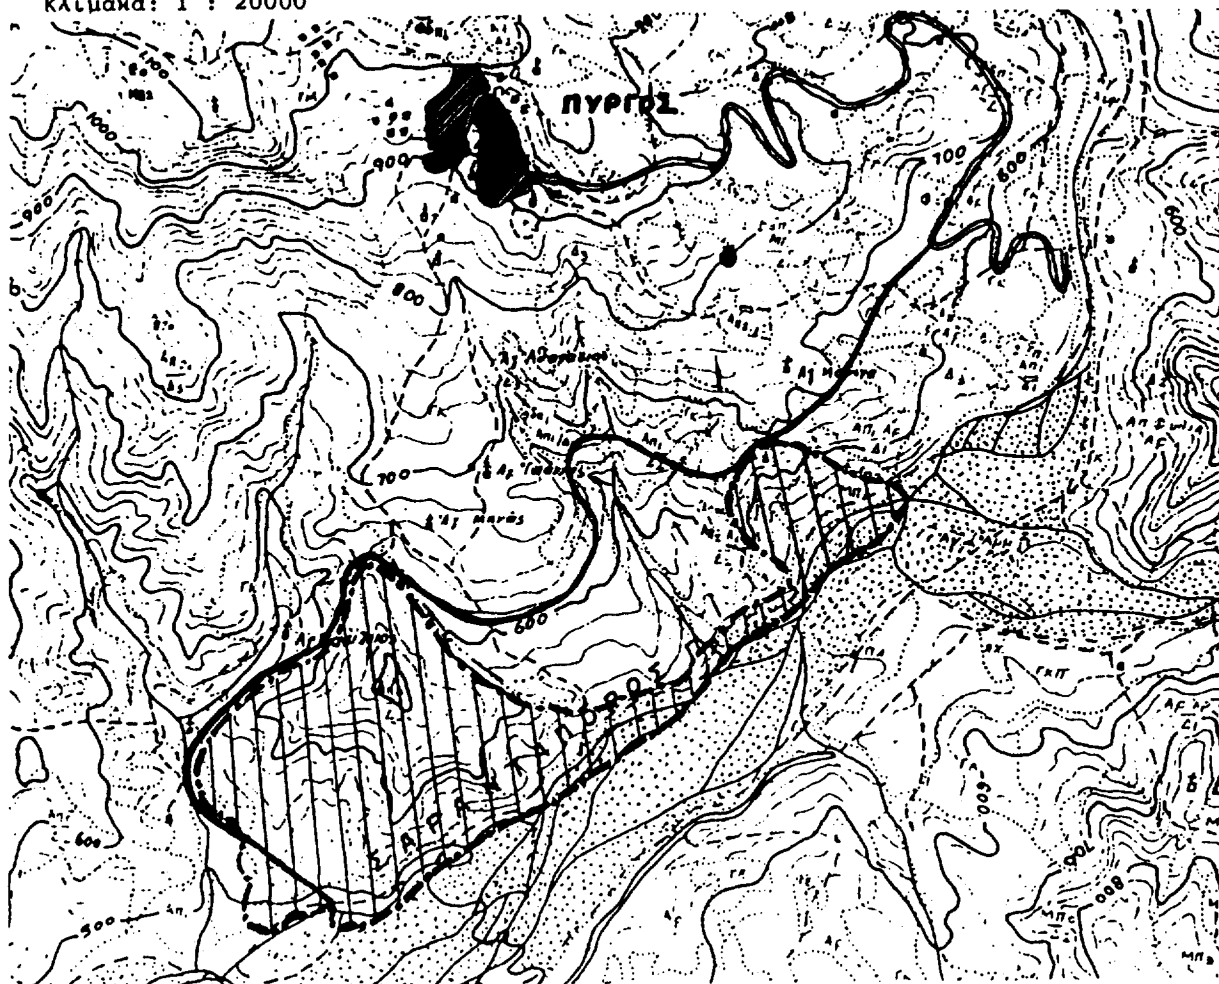

ΥΠΟΜΝΗΜΑ:

 : όρια Αναδασωτέας έκτασης
: οδικό δίκτυο (Επαρχιακό)
: οδικό δίκτυο (δασικό)

ΕΘΝΙΚΟ ΤΥΠΟΓΡΑΦΕΙΟ
Για τεχνικούς λόγους στο σχεδιάγραμμα έγινε σμίκρυνση κατά ποσοστό 78 %

Ιωάννινα 3-2-1998 Ο Γ.Γ.Π. Ηπείρου ΒΑΣΙΛΕΙΟΣ ΜΠΓΣΕΛΟΣ	Ιωάννινα 3-2-1998 Ο Δ/ντής Δασών Περ/ρειας Γεώργιος Καρ... Δασολόγος Α' βαθμού	Ιωάννινα 14-1-1998 Ο Δ/ντής Δασών Ιωαννίνων Δημήτριος Κίτσας Δασολόγος Α' βαθμού	Κόνιτσα 21-12-1998 Ο Δασάρχης Κόνιτσας	Κόνιτσα 21-12-1998 Η Συντάκτης Γαρουφαλιά Φλίγκου Δασοπόνος

ΑΠΑΛΛΟΤΡΙΩΣΕΙΣ

ΑΠΟΦΑΣΕΙΣ

Αριθμ. οικ. 879/Φ 103Μ (2)

Εφαρμογή των διατάξεων του ΠΔ 209/98 στην ζώνη διέλευσης της οδού Σπερχειάδας - Λευκάδας Γαρδικίου - Γραμ. Οξυάς (τμήμα Σπερχειάδα - Διασταύρωση Κουτσούφλιανης).

Ο ΓΕΝ. ΓΡΑΜ. ΠΕΡΙΦΕΡΕΙΑΣ ΣΤΕΡΕΑΣ ΕΛΛΑΔΑΣ

Έχοντας υπόψη:

1. Το ΠΔ 71/93 «Καθορισμός αρμοδιοτήτων που διατηρούνται από τον Υπουργό κλπ».

2. Το ΠΔ 44/93 «Σύσταση Περιφερειακής Υπηρεσίας Διανομαρχιακού Επιπέδου της ΓΓΔΕ στην Περιφ. Στ. Ελλάδας».

3. Το Ν. 2503/30.5.97 «Διοίκηση, οργάνωση, στελέχωση της Περιφέρειας κλπ».

4. Την Δ1α/0/10/128/29.8.95 απόφαση ΥΠΕΧΩΔΕ με την οποία ορίσθηκε Προϊσταμένη Αρχή της μελέτης η ΔΣΕ τ. 15η ΠΥΔΕ και Δ/νουσα Υπηρεσία το Τμ. Μελετών αυτής.

5. Την 3470/31.8.98 απόφαση της ΔΔΕ Περιφ. Στ. Ελλάδας με την οποία εγκρίθηκε η οριστική μελέτη και η ζώνη απαλλοτρίωσης για την κατασκευή έργων βελτίωσης της οδού Σπερχειάδας - Λευκάδας - Γαρδικίου - Γραμ. Οξυάς στο τμήμα Σπερχειάδα - Διασταύρωση Κουτσούφλιανης.

6. Το ΠΔ 209/98

7. Το άρθρο 1 του ΠΔ 209/98, σε συνδυασμό με την ΔΜΕΟ/ε/0/266/95 Απόφαση ΥΠΕΧΩΔΕ περί ανακατάταξης Επαρχιακού δικτύου των Νομών της χώρας, με βάση τα οποία ο Επαρχιακός δρόμος με αρ. 8 του Ν. Φθιώτιδας «Σπερχειάδα - Φτέρη - Λευκάδα - Κανάλια - Παλαιοχώρι - Γαρδίκι όρια Νομού» τμήμα της οποίας αποτελεί η προς βελτίωση οδός Σπερχειάδα - Δασταύρωση Κουτσούφλιανης, ανήκει στο Πρωτεύον Επαρχιακό Οδικό δίκτυο.


8. Το ΔΜΕΟ/ε/971/21.12.98 έγγραφο, αποφασίζουμε:


1. Ορίζουμε ότι, για την ζώνη διέλευσης της οδού Σπερχειάδα - Διασταύρωση Κουτσούφλιανης, όπως αυτή εμφανίζεται στα σχέδια τηςοριστικής μελέτης της οδού (κλ 1:1000) που εγκρίθηκαν με την 3470/31.8.98 Απόφαση ΔΔΕ Περιφ. Στ. Ελλάδας και συνοδεύουν την παρούσα, έχουν εφαρμογή οι διατάξεις του ΠΔ 209/98.


2. Η απόφαση αυτή, από την οποία δεν προκαλείται πρόσθετη δαπάνη για το Δημόσιο, να δημοσιευθεί στην Εφημερίδα της Κυβερνήσεως σύμφωνα με τις διατάξεις του ΠΔ 209/98.


Λαμία, 8 Φεβρουαρίου 1999


Ο Γενικός Γραμματέας Περιφέρειας
ΧΡΟΝΗΣ ΠΟΛΥΧΡΟΝΙΟΥ

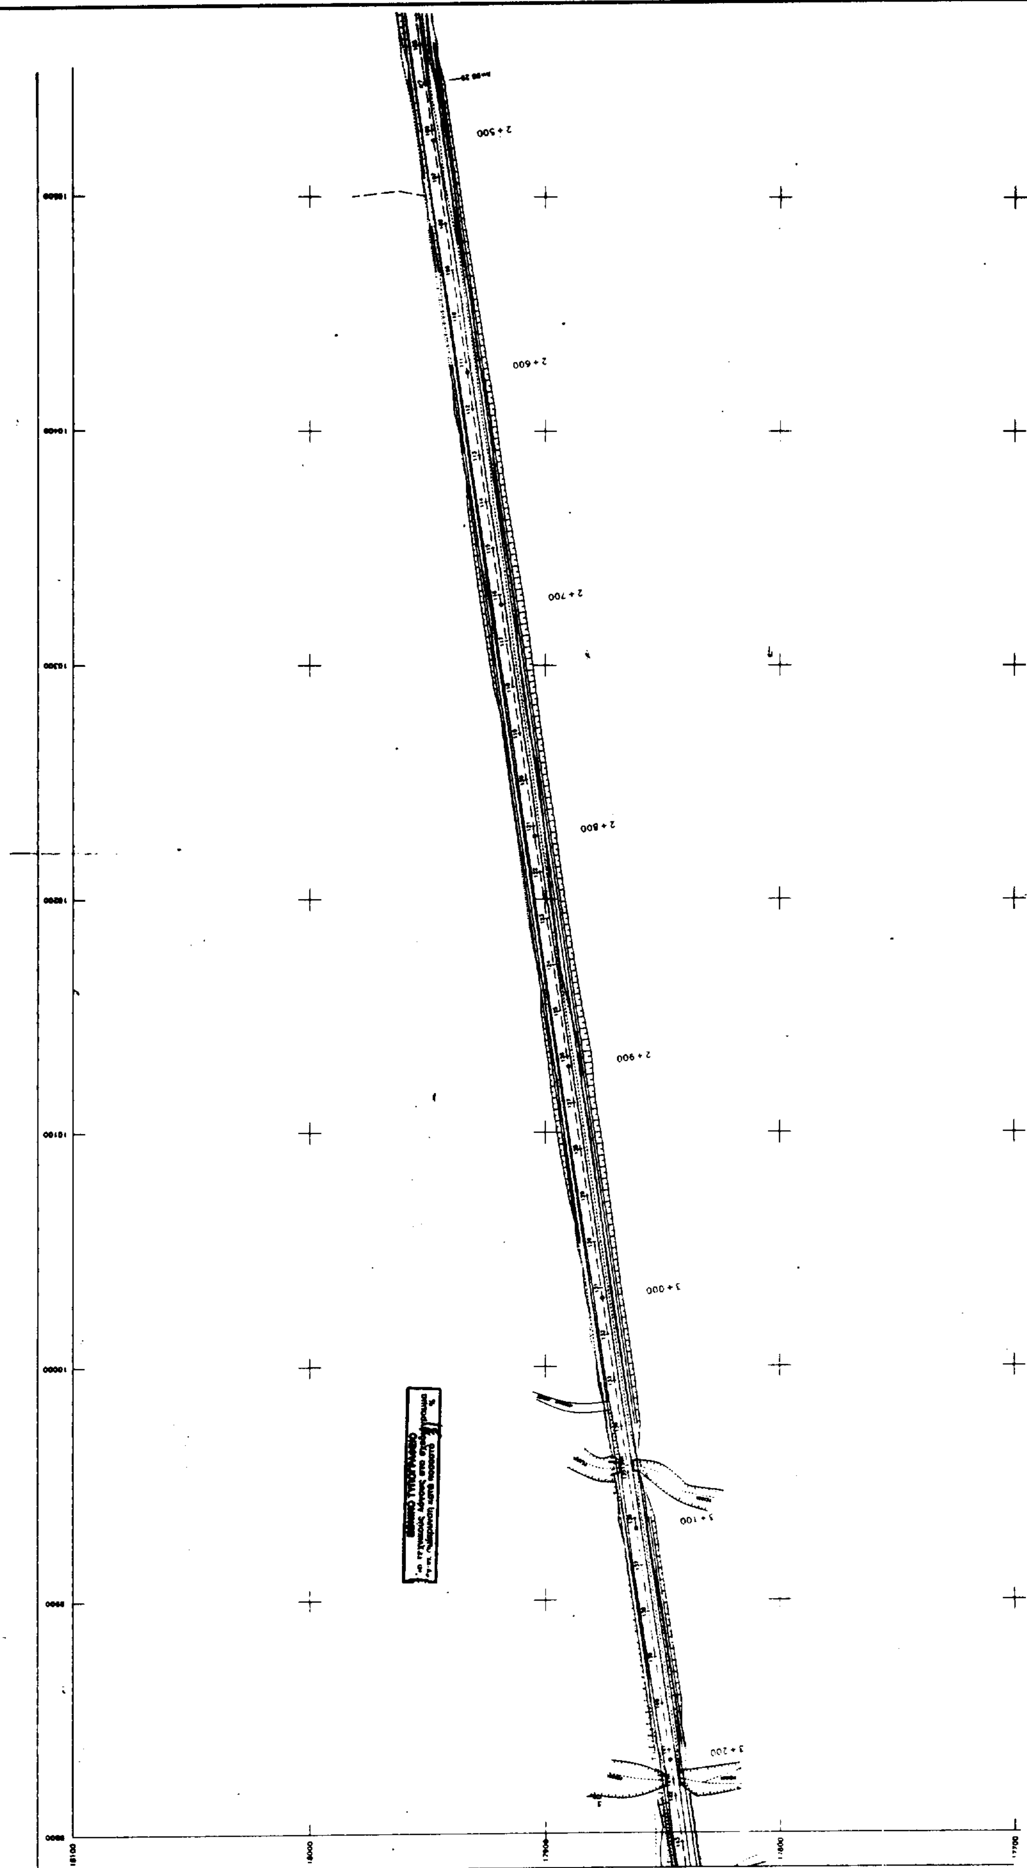


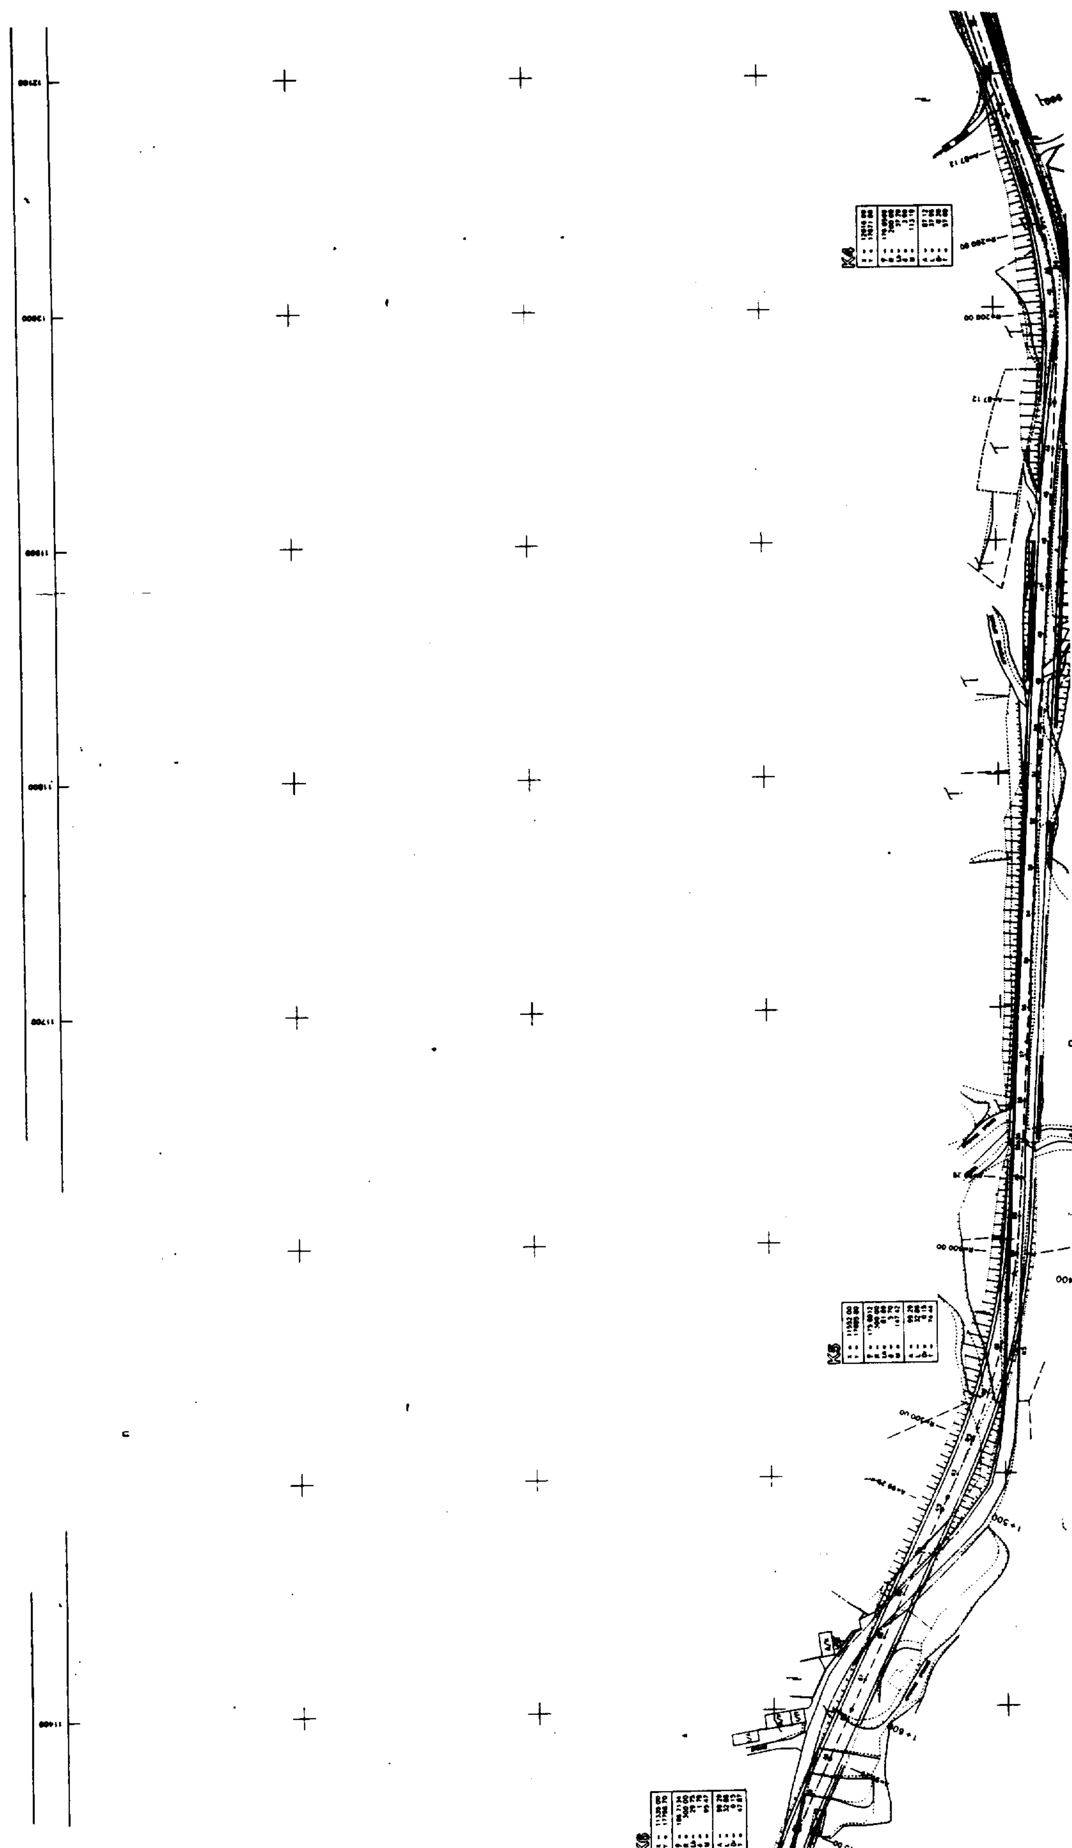


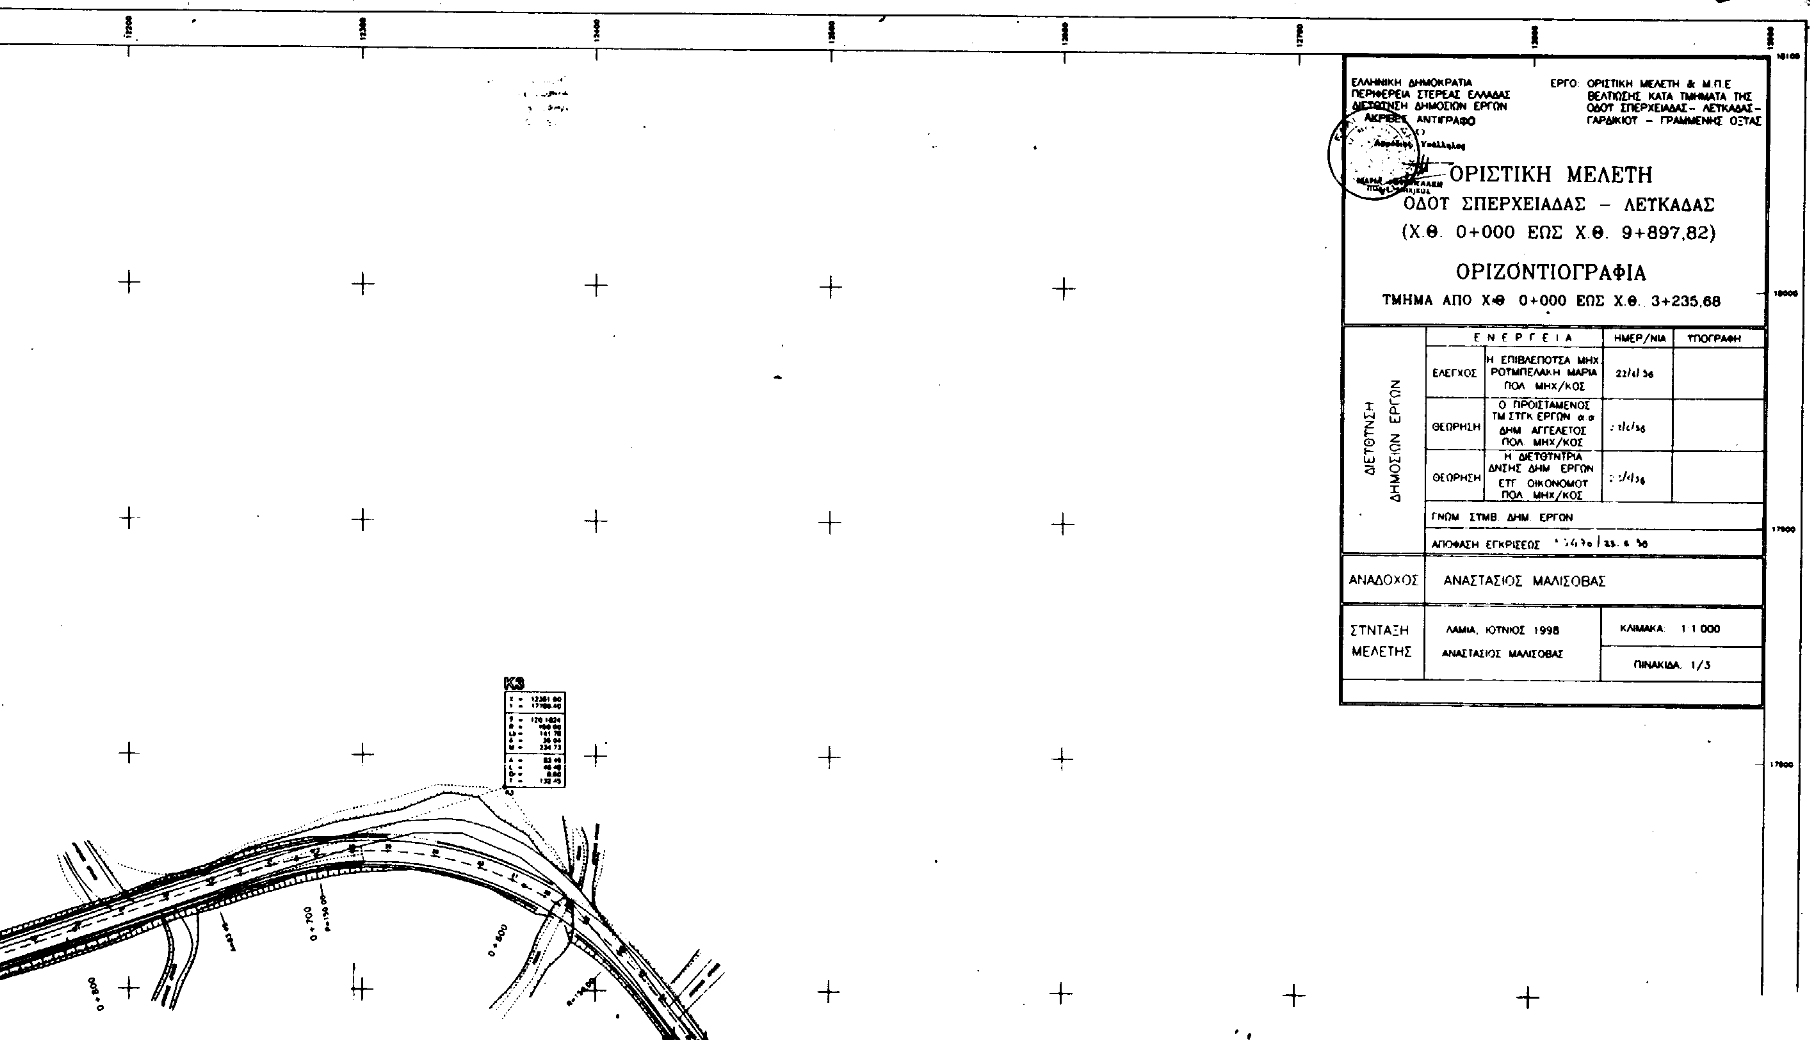

ΕΛΛΗΝΙΚΗ ΔΗΜΟΚΡΑΤΙΑ
ΠΕΡΙΦΕΡΕΙΑ ΣΤΕΡΕΑΣ ΕΛΛΑΔΑΣ
ΔΙΕΥΘΥΝΣΗ ΔΗΜΟΣΙΩΝ ΕΡΓΩΝ
ΑΚΡΙΒΕΣ ΑΝΤΙΓΡΑΦΟ
ΕΡΓΟ: ΟΡΙΣΤΙΚΗ ΜΕΛΕΤΗ & Μ.Π.Ε ΒΕΛΤΙΩΣΗΣ ΚΑΤΑ ΤΜΗΜΑΤΑ ΤΗΣ ΟΔΟΥ ΣΠΕΡΧΕΙΑΔΑΣ - ΛΕΥΚΑΔΑΣ - ΓΑΡΔΙΚΙΟΥ - ΓΡΑΜΜΕΝΗΣ ΟΞΥΑΣ
ΟΡΙΣΤΙΚΗ ΜΕΛΕΤΗ
ΟΔΟΥ ΣΠΕΡΧΕΙΑΔΑΣ - ΛΕΥΚΑΔΑΣ
(Χ.Θ. 0+000 ΕΩΣ Χ.Θ. 9+897,82)
ΟΡΙΖΟΝΤΙΟΓΡΑΦΙΑ
ΤΜΗΜΑ ΑΠΟ Χ.Θ 0+000 ΕΩΣ Χ.Θ. 3+235,68
ΔΙΕΥΘΥΝΣΗ ΔΗΜΟΣΙΩΝ ΕΡΓΩΝ
ΕΝΕΡΓΕΙΑ
ΗΜΕΡ/ΝΙΑ
ΥΠΟΓΡΑΦΗ
ΕΛΕΓΧΟΣ
Η ΕΠΙΒΛΕΠΟΥΣΑ ΜΗΧ. ΡΟΥΜΠΕΛΑΚΗ ΜΑΡΙΑ ΠΟΛ. ΜΗΧ/ΚΟΣ
ΘΕΩΡΗΣΗ
Ο ΠΡΟΪΣΤΑΜΕΝΟΣ ΤΜ ΣΥΓΚ ΕΡΓΩΝ α.α. ΔΗΜ. ΑΓΓΕΛΕΤΟΣ ΠΟΛ. ΜΗΧ/ΚΟΣ
ΘΕΩΡΗΣΗ
Η ΔΙΕΥΘΥΝΤΡΙΑ ΔΝΣΗΣ ΔΗΜ. ΕΡΓΩΝ ΕΥΓ. ΟΙΚΟΝΟΜΟΥ ΠΟΛ. ΜΗΧ/ΚΟΣ
ΓΝΩΜ. ΣΥΜΒ. ΔΗΜ. ΕΡΓΩΝ
ΑΠΟΦΑΣΗ ΕΓΚΡΙΣΕΩΣ
ΑΝΑΔΟΧΟΣ
ΑΝΑΣΤΑΣΙΟΣ ΜΑΛΙΣΟΒΑΣ
ΣΥΝΤΑΞΗ ΜΕΛΕΤΗΣ
ΛΑΜΙΑ, ΙΟΥΝΙΟΣ 1998
ΑΝΑΣΤΑΣΙΟΣ ΜΑΛΙΣΟΒΑΣ
ΚΛΙΜΑΚΑ: 1:1.000
ΠΙΝΑΚΙΔΑ: 1/3
Κ3
0+600
0+700
0+800

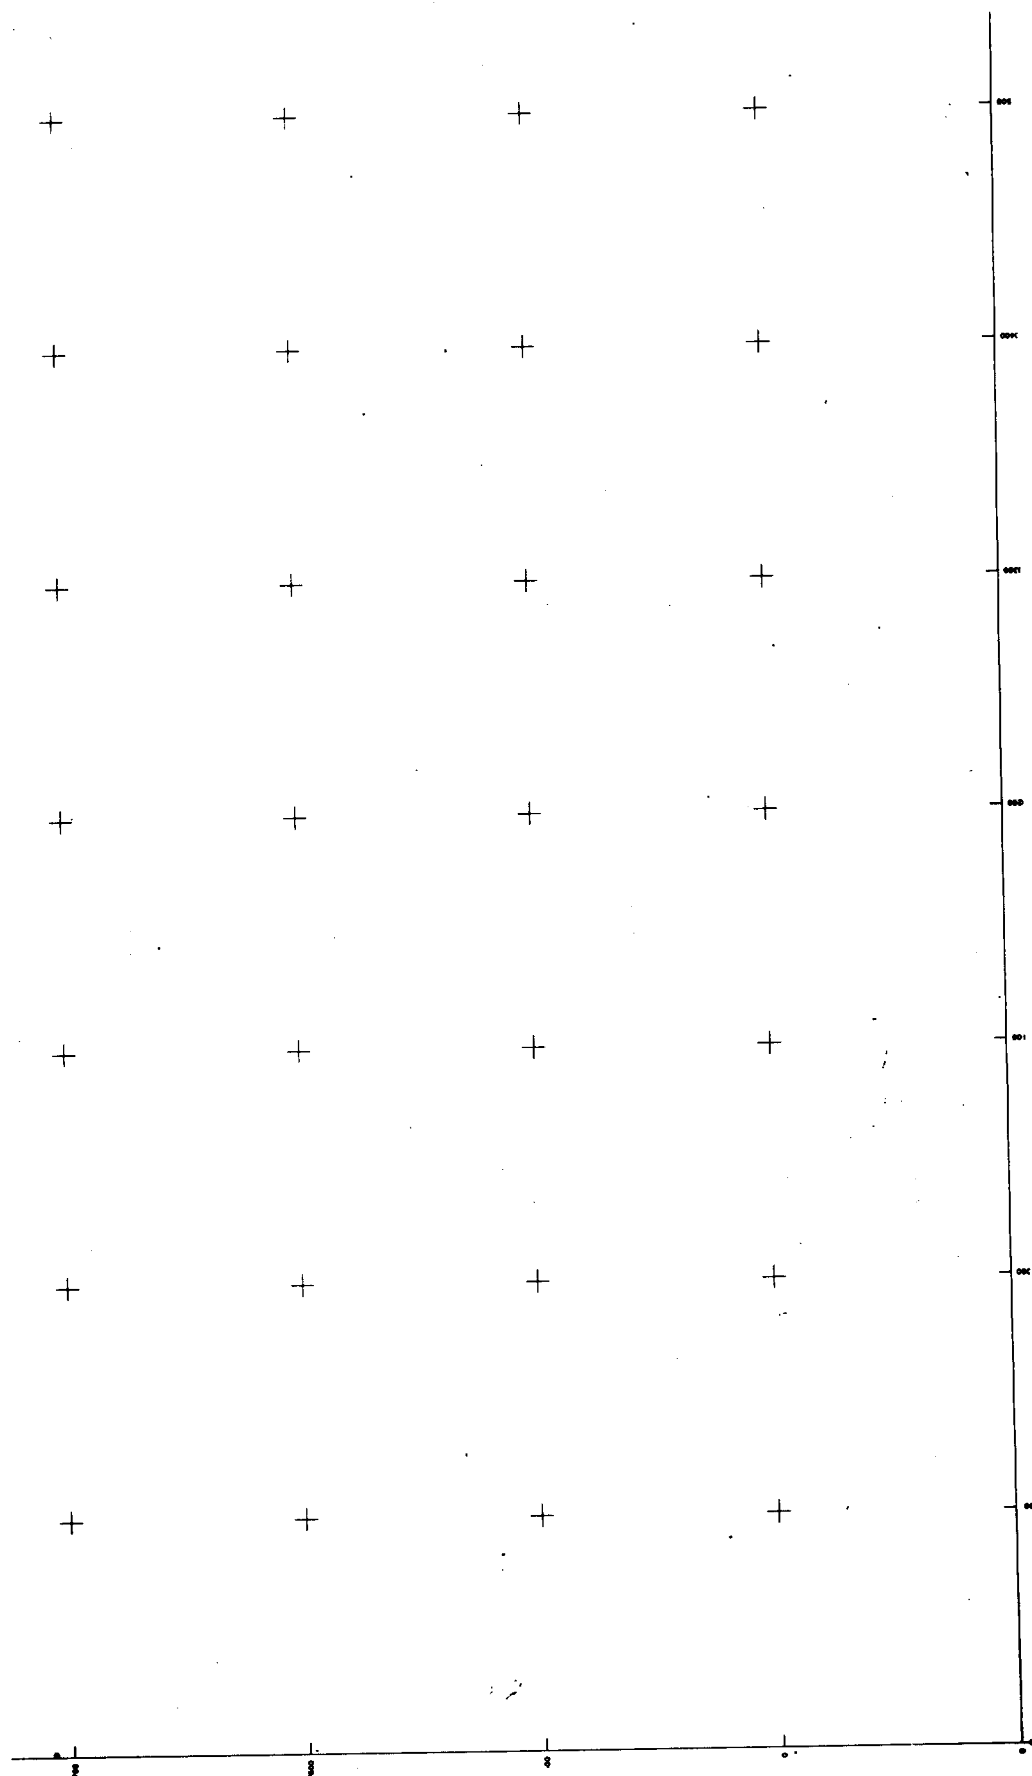


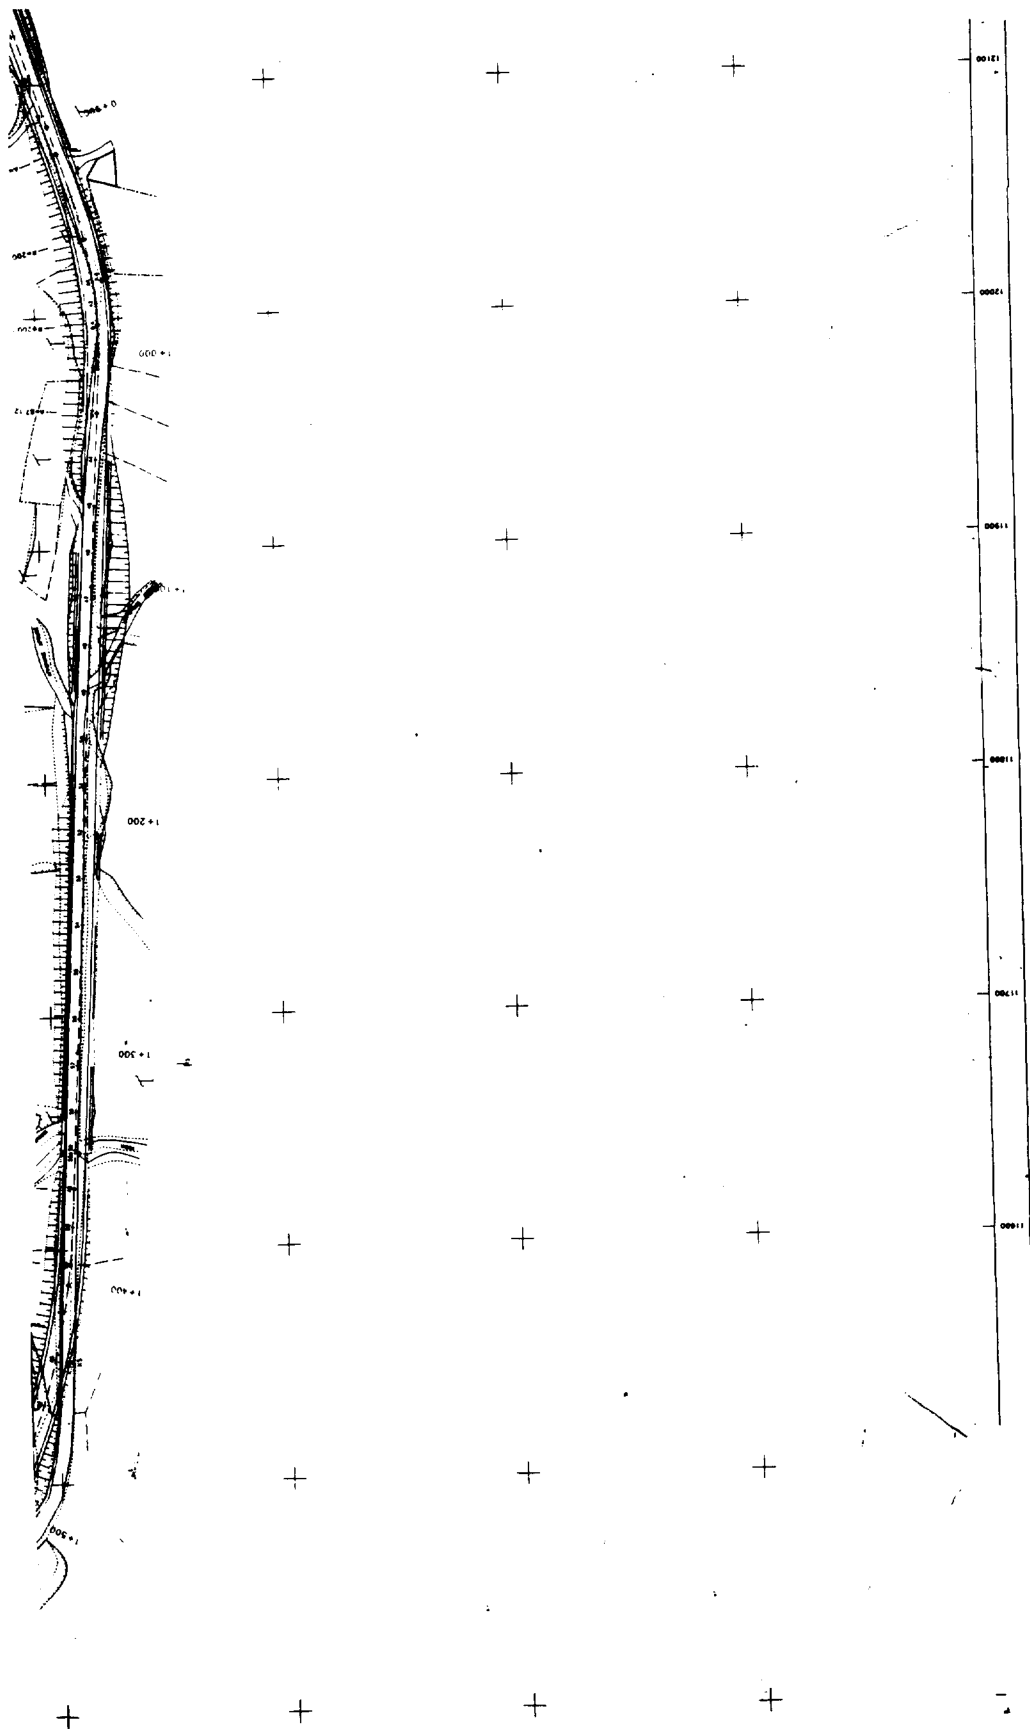


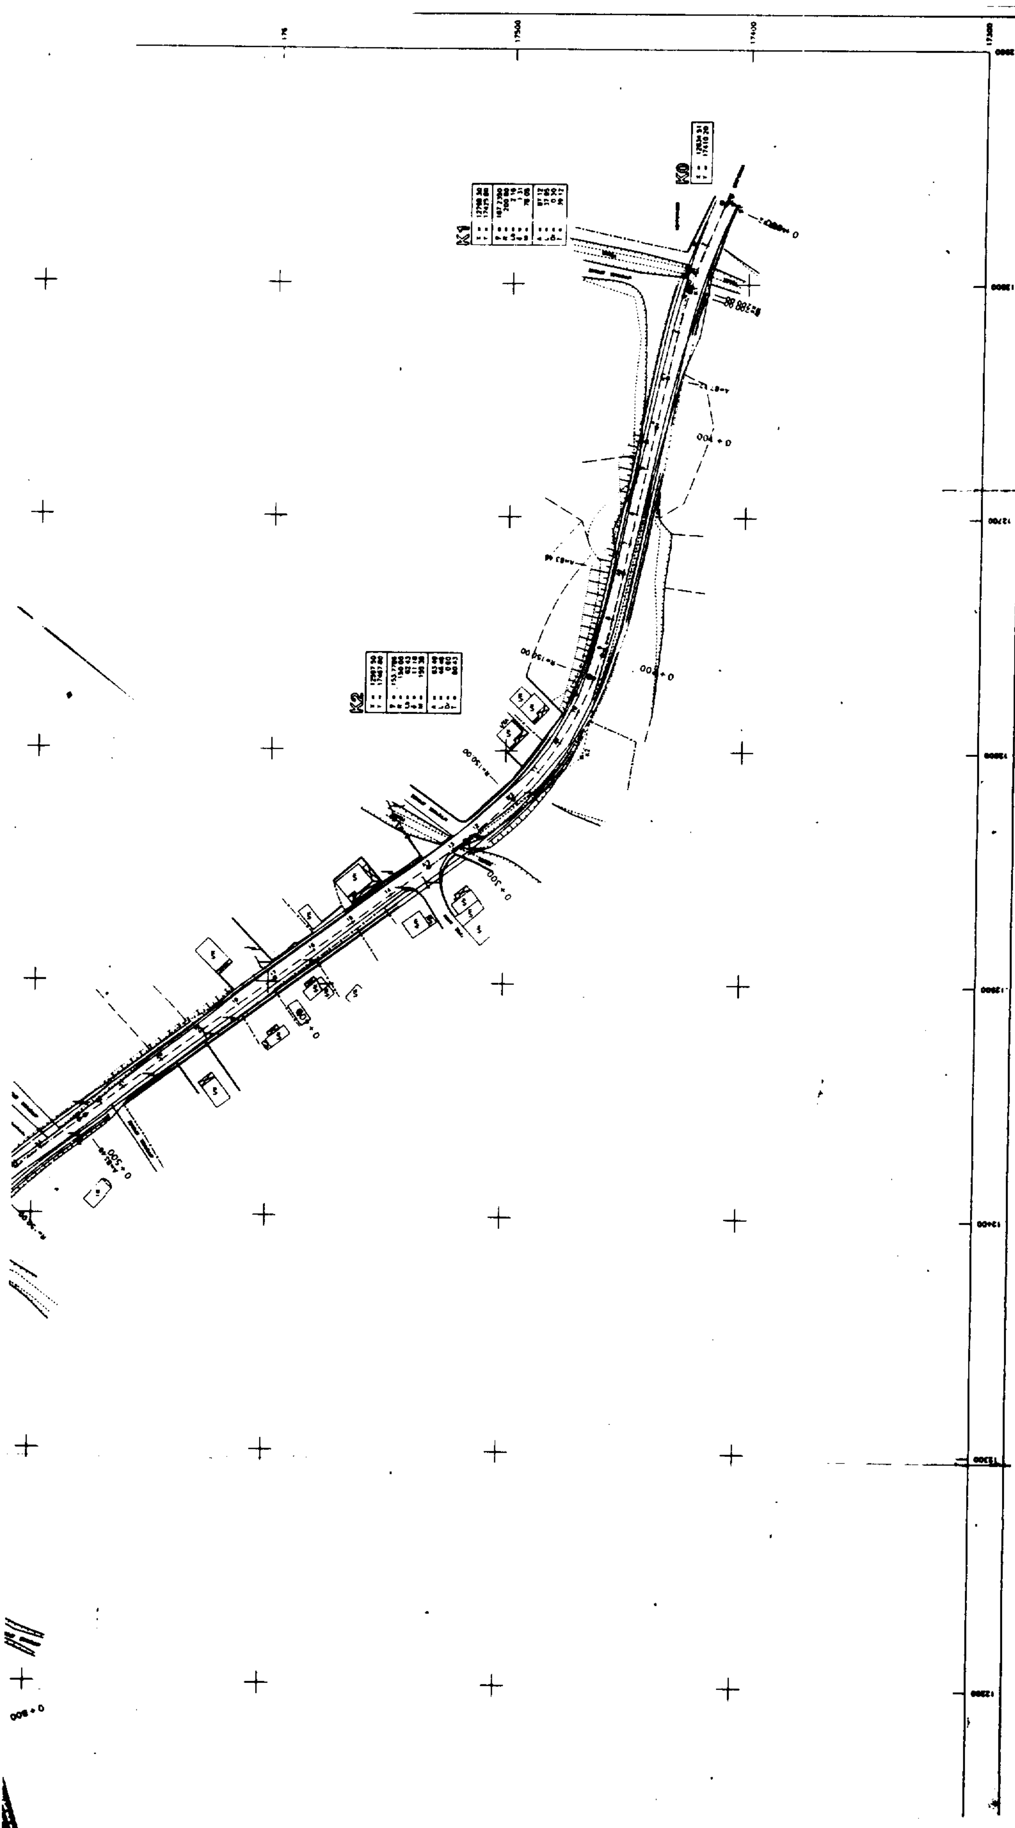

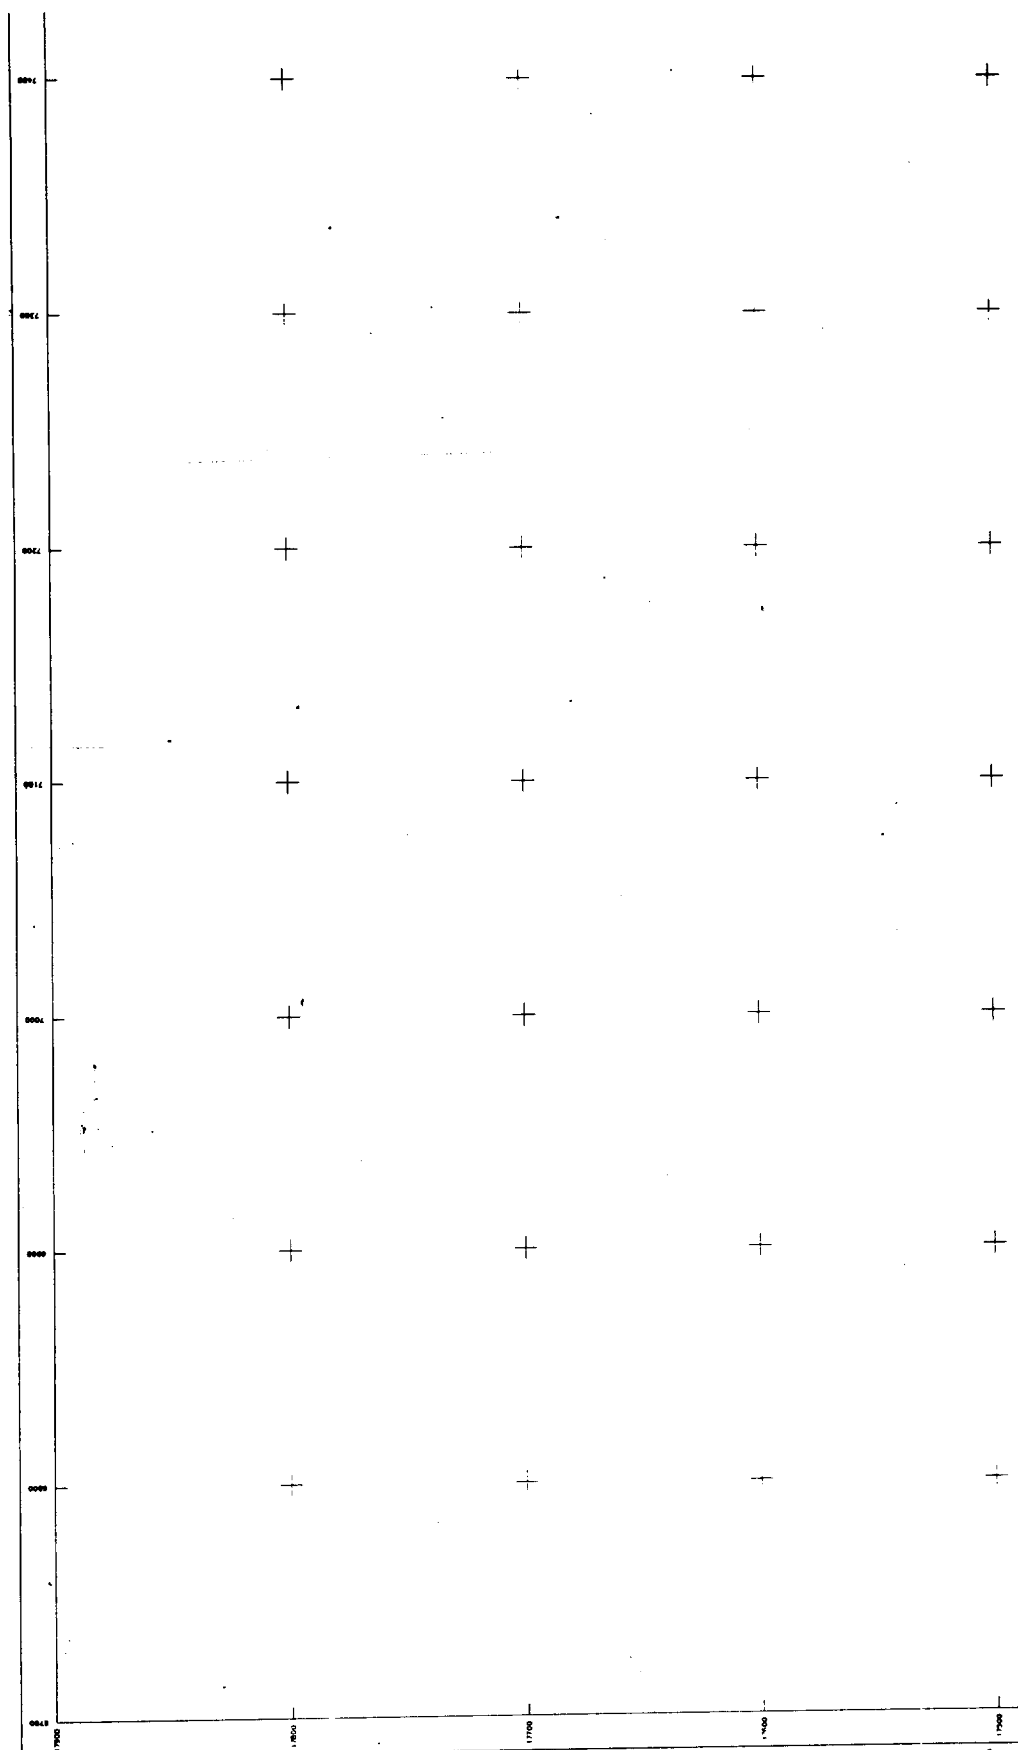

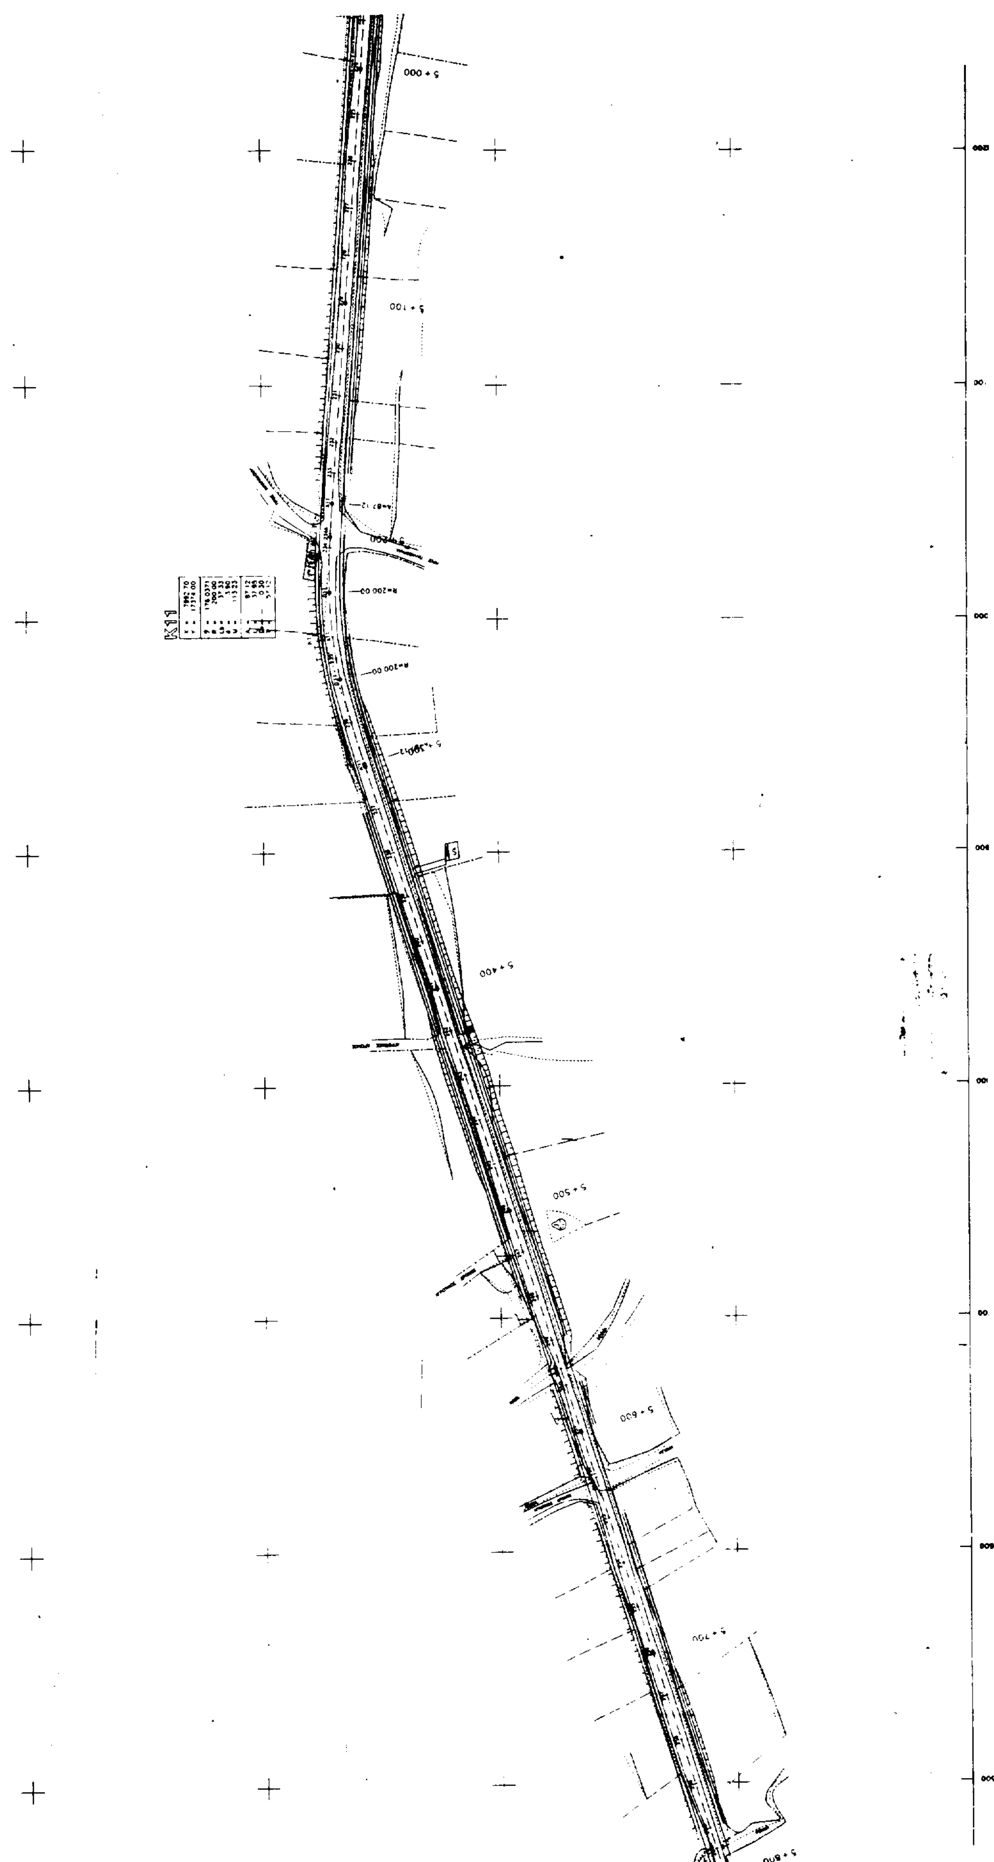

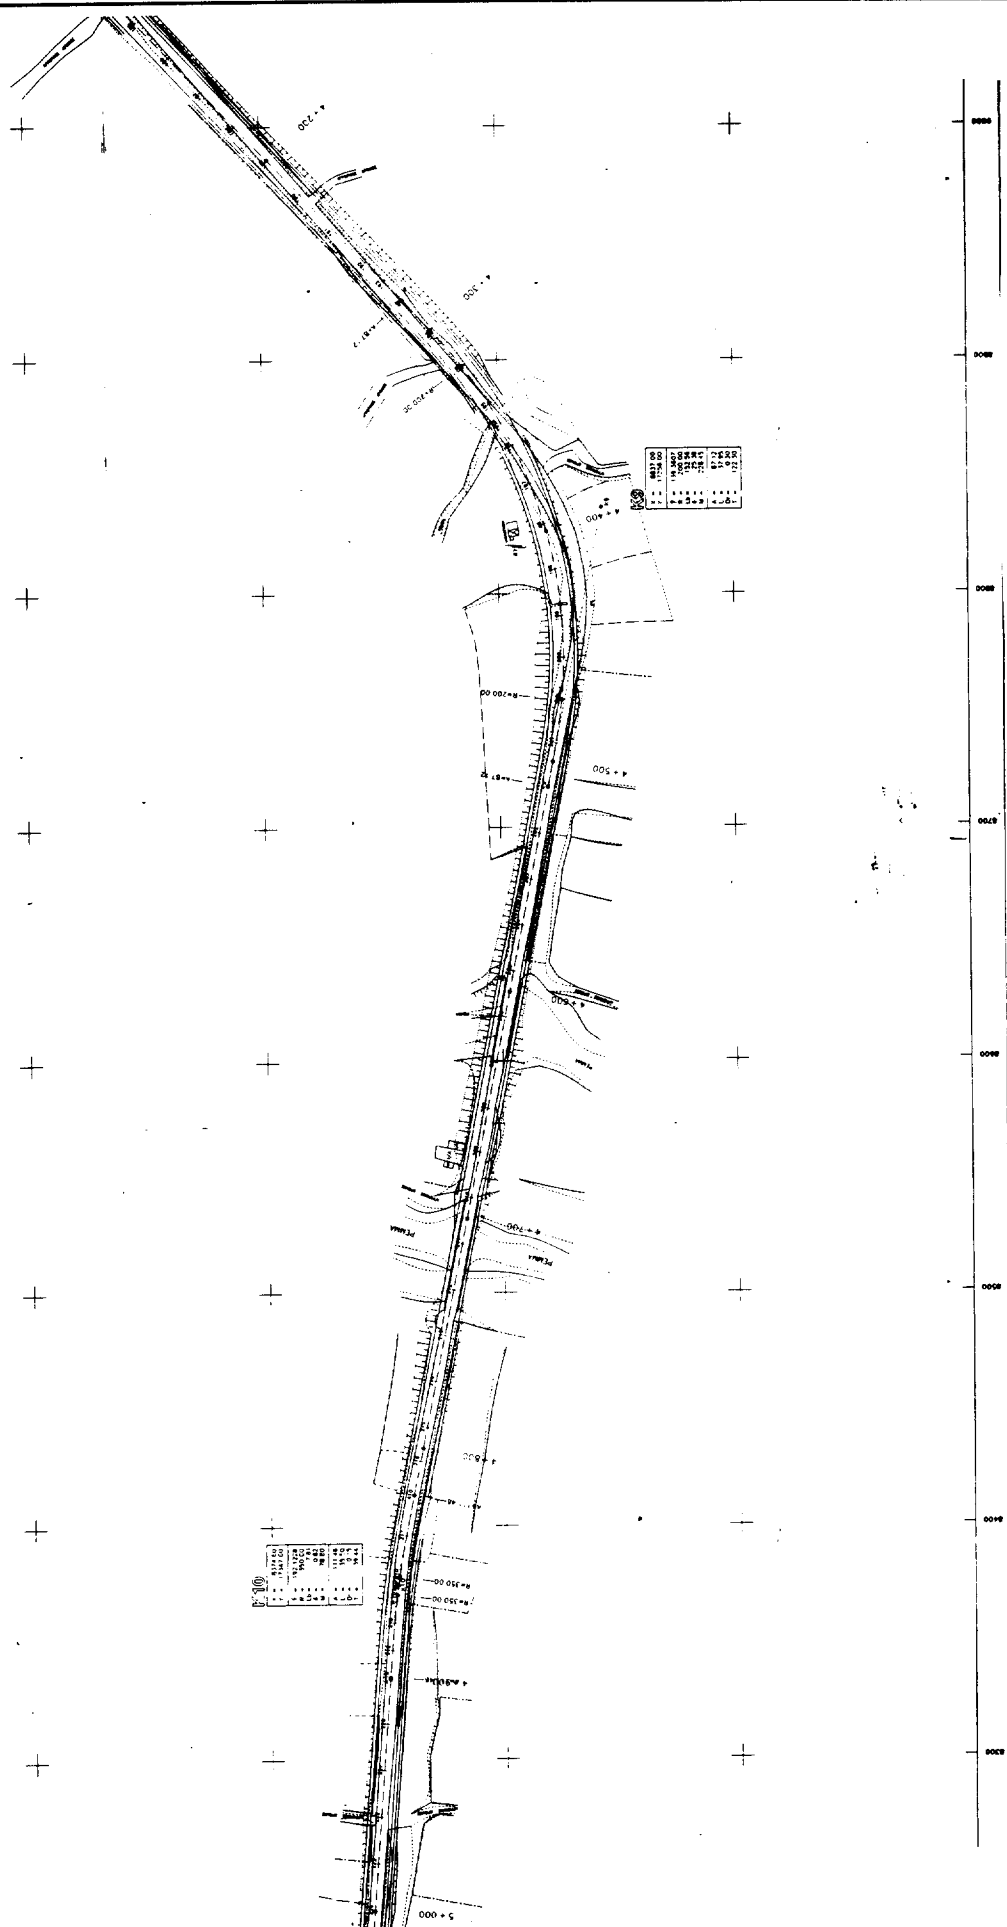

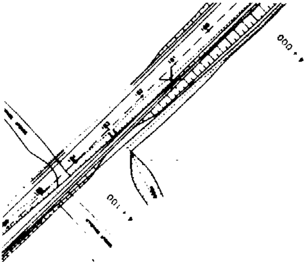

ΕΛΛΗΝΙΚΗ ΔΗΜΟΚΡΑΤΙΑ
ΠΕΡΙΦΕΡΕΙΑ ΣΤΕΡΕΑΣ ΕΛΛΑΔΑΣ
ΔΙΕΥΘΥΝΣΗ ΔΗΜΟΣΙΩΝ ΕΡΓΩΝ
ΑΚΡΙΒΕΣ ΑΝΤΙΓΡΑΦΟ

ΕΡΓΟ: ΟΡΙΣΤΙΚΗ ΜΕΛΕΤΗ & Μ.Π.Ε. ΒΕΛΤΙΩΣΗΣ ΚΑΤΑ ΤΜΗΜΑΤΑ ΤΗΣ ΟΔΟΥ ΣΠΕΡΧΕΙΑΔΑΣ – ΛΕΤΚΑΔΑΣ – ΓΑΡΔΙΚΙΟΥ – ΓΡΑΜΜΕΝΗΣ ΟΞΙΑΣ

ΟΡΙΣΤΙΚΗ ΜΕΛΕΤΗ


ΟΔΟΥ ΣΠΕΡΧΕΙΑΔΑΣ – ΛΕΤΚΑΔΑΣ


(Χ.Θ. 0+000 ΕΩΣ Χ.Θ. 9+897,82)


ΟΡΙΖΟΝΤΙΟΓΡΑΦΙΑ


ΤΜΗΜΑ ΑΠΟ Χ.Θ. 3+235,68 ΕΩΣ Χ.Θ. 6+578,95


		ΕΝΕΡΓΕΙΑ	ΗΜΕΡ/ΝΙΑ	ΥΠΟΓΡΑΦΗ
ΔΙΕΥΘΥΝΣΗ ΔΗΜΟΣΙΩΝ ΕΡΓΩΝ	ΕΛΕΓΧΟΣ	Η ΕΠΙΒΛΕΠΟΥΣΑ ΜΗΧ. ΡΟΥΜΠΕΛΑΚΗ ΜΑΡΙΑ ΠΟΛ. ΜΗΧ/ΚΟΣ	22/6/98	
	ΘΕΩΡΗΣΗ	Ο ΠΡΟΙΣΤΑΜΕΝΟΣ ΤΜ.ΣΥΓΚ.ΕΡΓΩΝ α.α. ΔΗΜ. ΑΓΓΕΛΕΤΟΣ ΠΟΛ. ΜΗΧ/ΚΟΣ	22/6/98	
	ΘΕΩΡΗΣΗ	Η ΔΙΕΥΘΥΝΤΡΙΑ ΔΝΣΗΣ ΔΗΜ. ΕΡΓΩΝ ΕΥΓ. ΟΙΚΟΝΟΜΟΥ ΠΟΛ. ΜΗΧ/ΚΟΣ	23/6/98	
	ΓΝΩΜ. ΣΤΜΒ. ΔΗΜ. ΕΡΓΩΝ			
	ΑΠΟΦΑΣΗ ΕΓΚΡΙΣΕΩΣ: 5493/23-6-98			
ΑΝΑΔΟΧΟΣ	ΑΝΑΣΤΑΣΙΟΣ ΜΑΛΙΣΟΒΑΣ			
ΣΥΝΤΑΞΗ ΜΕΛΕΤΗΣ	ΛΑΜΙΑ, ΙΟΥΝΙΟΣ 1998 ΑΝΑΣΤΑΣΙΟΣ ΜΑΛΙΣΟΒΑΣ	ΚΛΙΜΑΚΑ: 1:1.000 ΠΙΝΑΚΙΔΑ: 2/3		

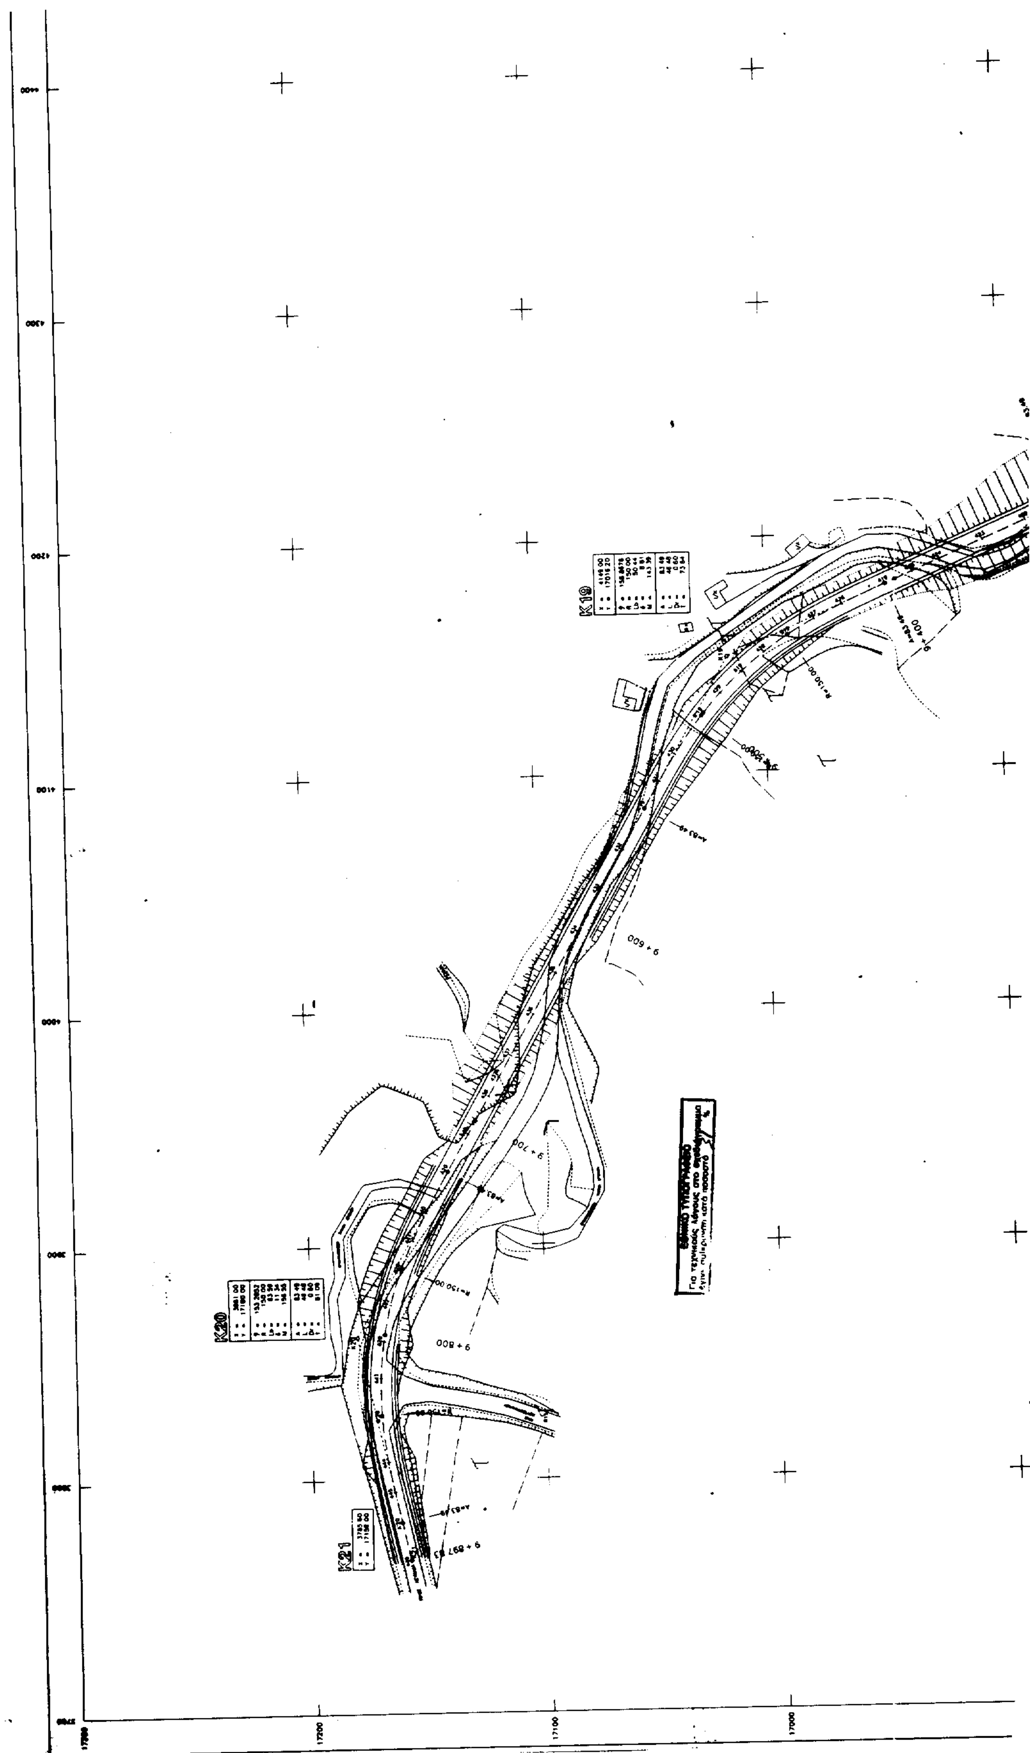
K19
K20
K21
9 + 600
9 + 700
9 + 800
17200
17100
17000

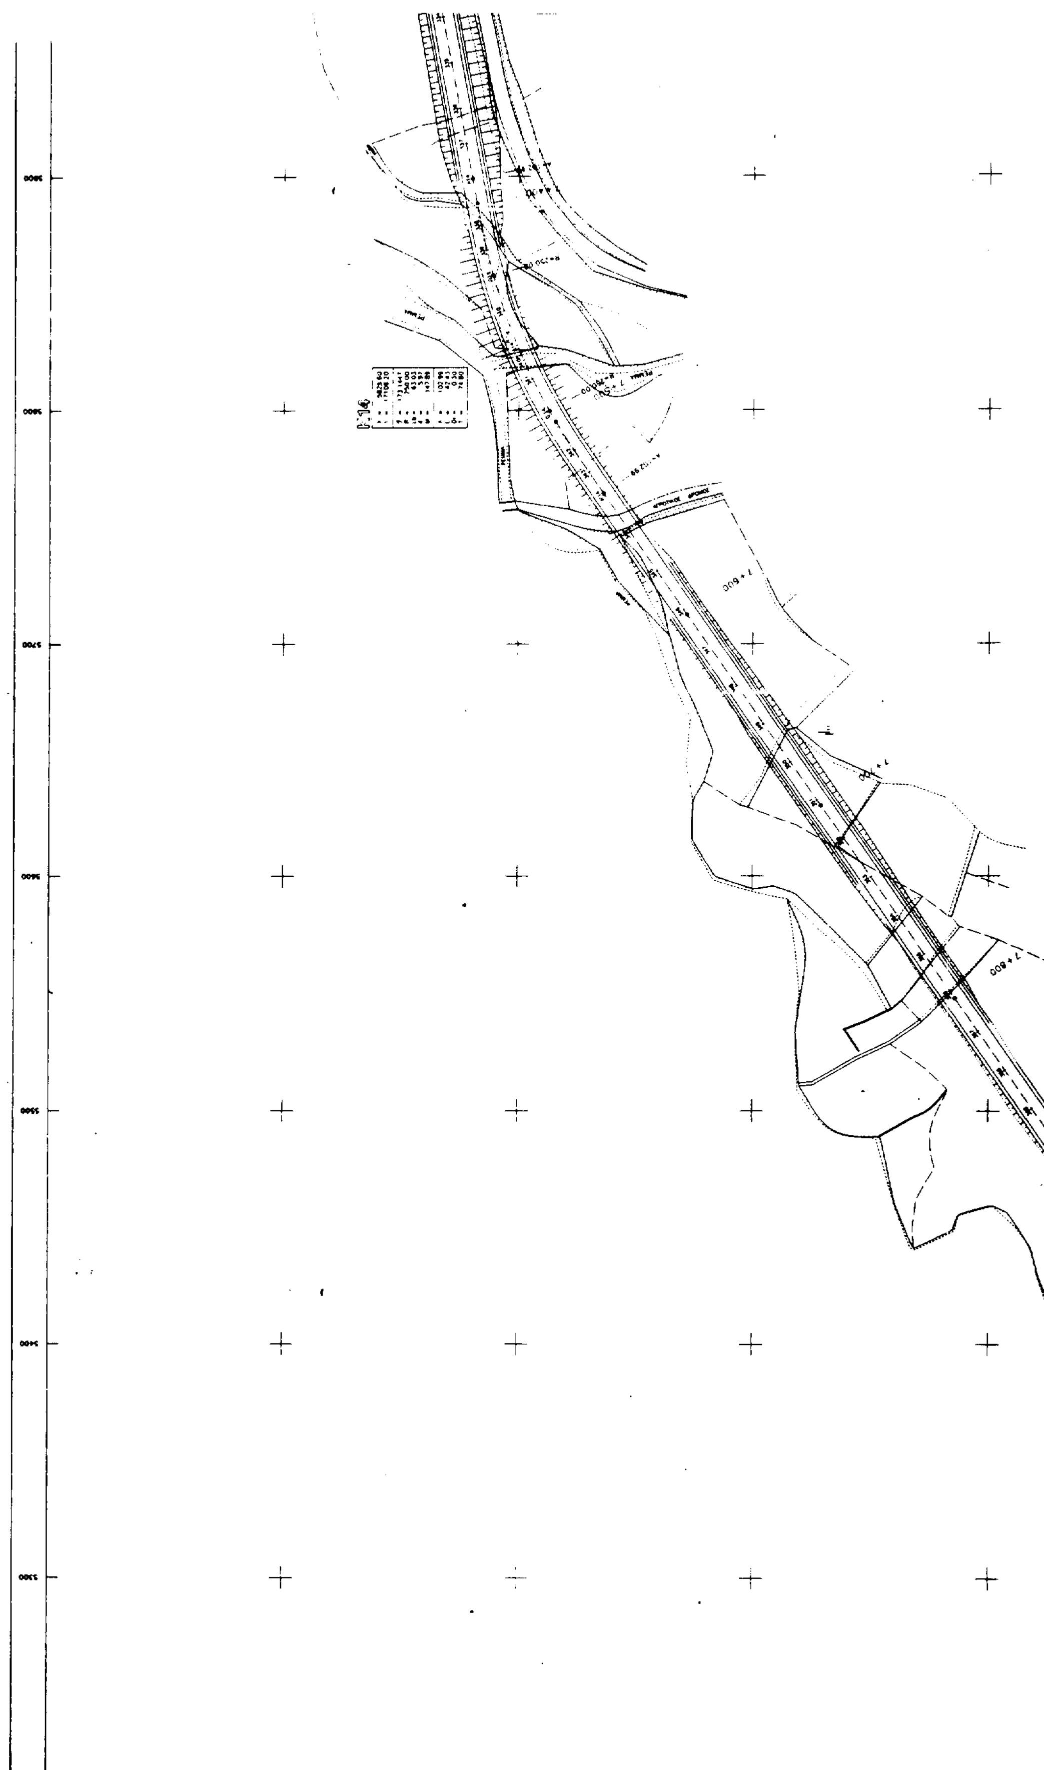

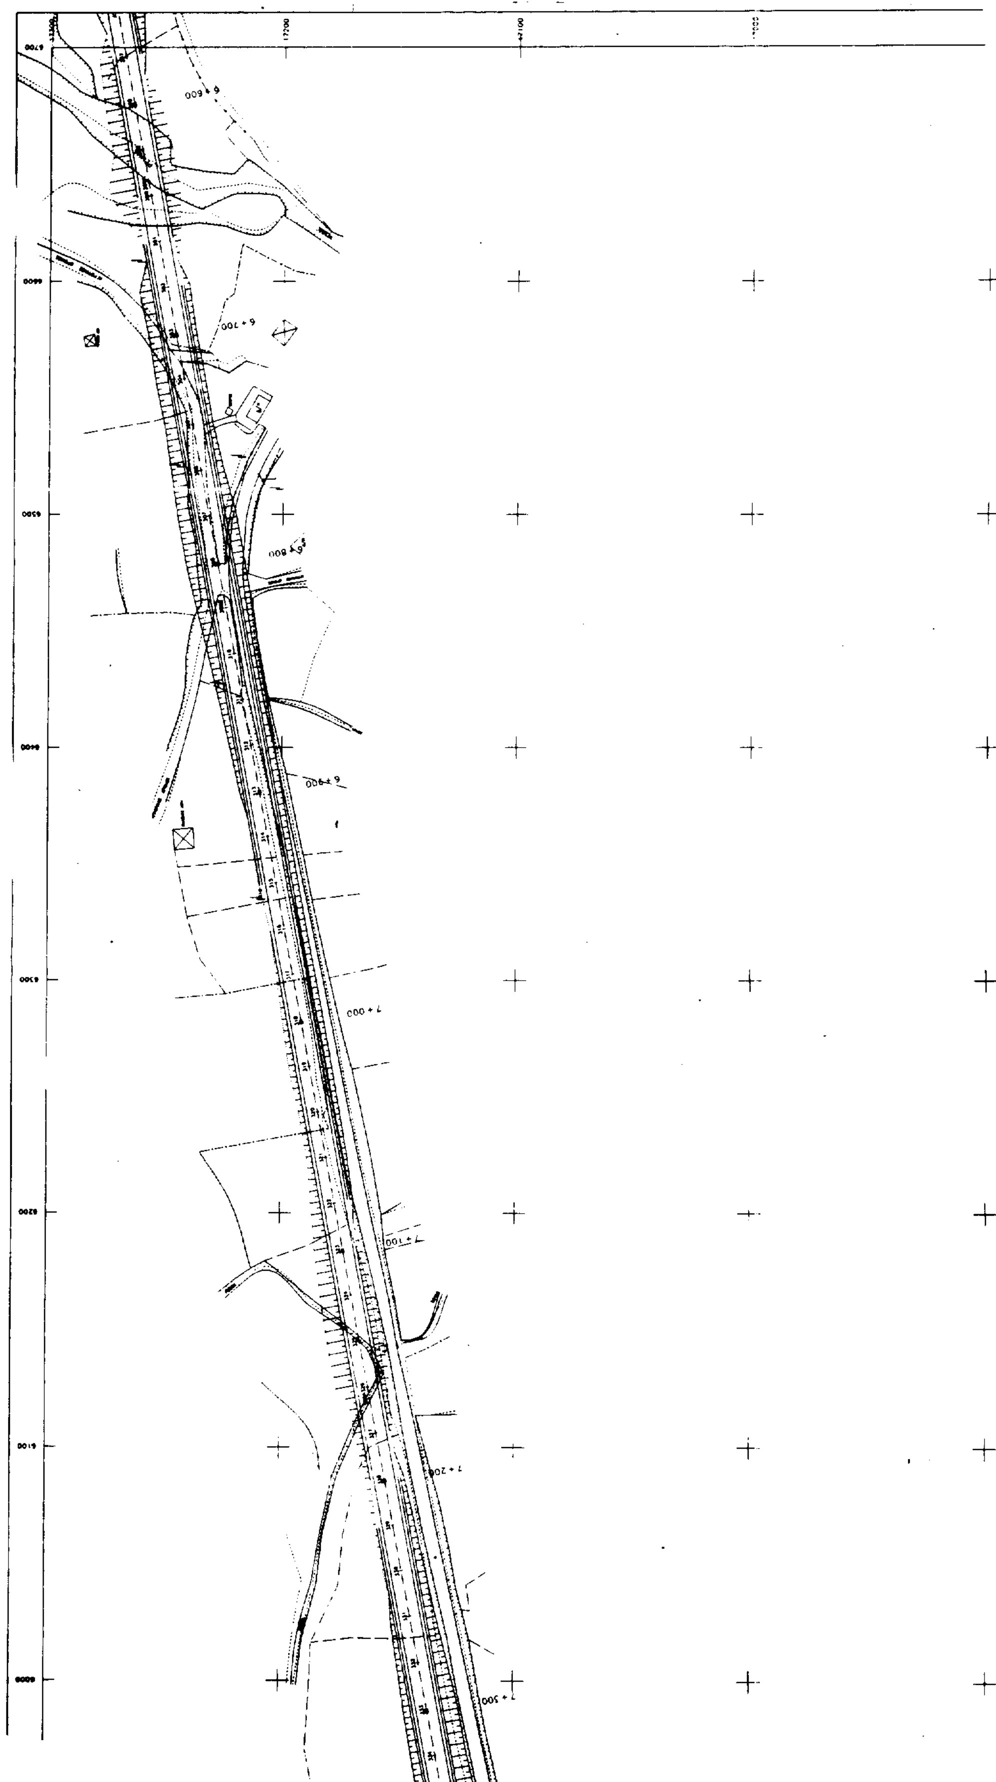
6 + 600
6 + 700
6 + 800
6 + 900
7 + 000
7 + 100
7 + 200
7 + 300

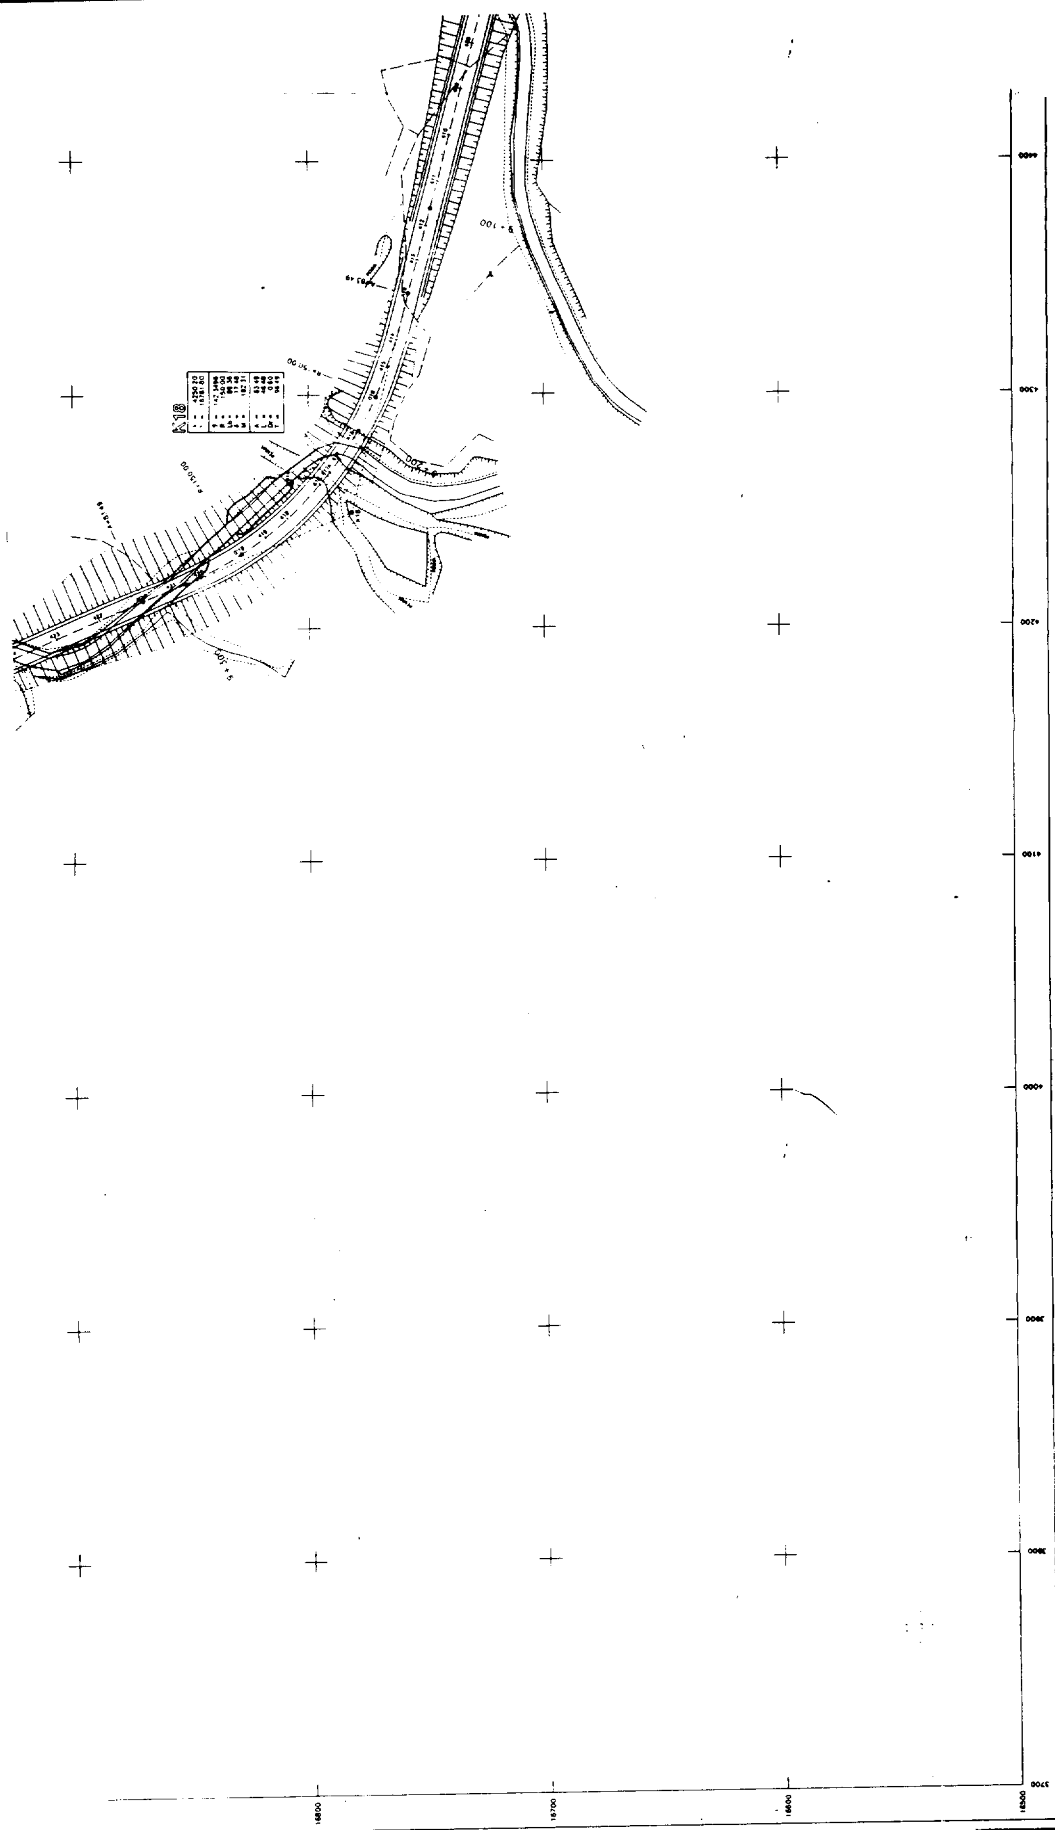

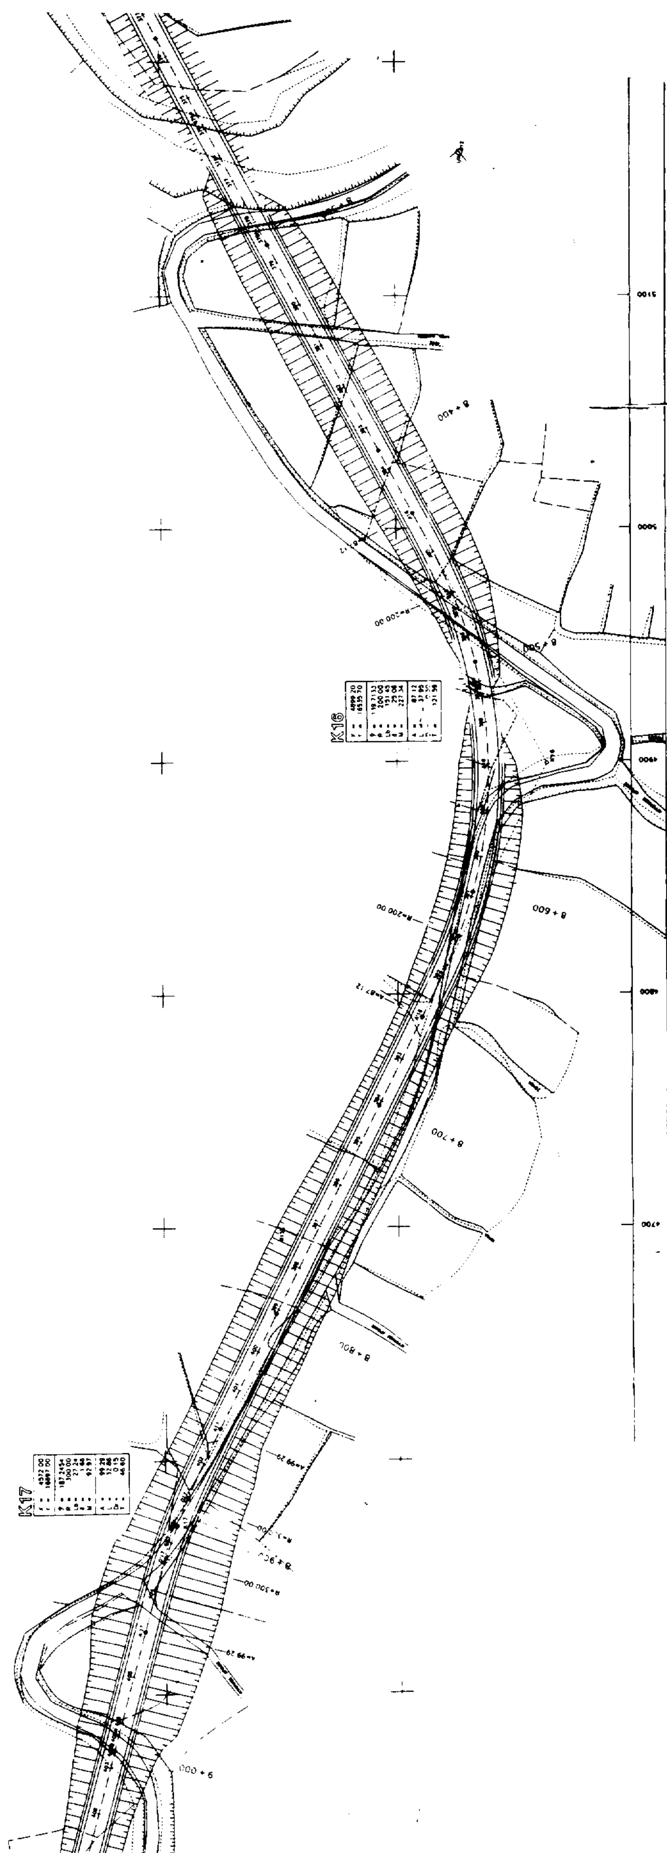

ΕΛΛΗΝΙΚΗ ΔΗΜΟΚΡΑΤΙΑ
ΠΕΡΙΦΕΡΕΙΑ ΣΤΕΡΕΑΣ ΕΛΛΑΔΑΣ
ΔΙΕΤΘΤΝΣΗ ΔΗΜΟΣΙΩΝ ΕΡΓΩΝ

ΑΚΡΙΒΕΣ ΑΝΤΙΓΡΑΦΟ

ΕΡΓΟ ΟΡΙΣΤΙΚΗ ΜΕΛΕΤΗ & Μ.Π.Ε. ΒΕΛΤΙΩΣΗΣ-ΚΑΤΑ ΤΜΗΜΑΤΑ ΤΗΣ ΟΔΟΤ ΣΠΕΡΧΕΙΑΔΑΣ – ΛΕΤΚΑΔΑΣ – ΓΑΡΔΙΚΙΟΤ – ΓΡΑΜΜΕΝΗΣ ΟΞΤΑΣ

ΟΡΙΣΤΙΚΗ ΜΕΛΕΤΗ
ΟΔΟΤ ΣΠΕΡΧΕΙΑΔΑΣ – ΛΕΤΚΑΔΑΣ
(Χ.Θ. 0+000 ΕΩΣ Χ.Θ. 9+897,82)

ΟΡΙΖΟΝΤΙΟΓΡΑΦΙΑ

ΤΜΗΜΑ ΑΠΟ Χ.Θ. 6+578,95 ΕΩΣ Χ.Θ. 9+897,82

	ΕΝΕΡΓΕΙΑ		ΗΜΕΡ/ΝΙΑ	ΤΠΟΓΡΑΦΗ
ΔΙΕΤΘΤΝΣΗ ΔΗΜΟΣΙΩΝ ΕΡΓΩΝ	ΕΛΕΓΧΟΣ	Η ΕΠΙΒΛΕΠΟΤΣΑ ΜΗΧ. ΡΟΤΜΠΕΛΑΚΗ ΜΑΡΙΑ ΠΟΛ. ΜΗΧ/ΚΟΣ	22/6/98	
	ΘΕΩΡΗΣΗ	Ο ΠΡΟΙΣΤΑΜΕΝΟΣ ΤΜ.ΣΤΓΚ.ΕΡΓΩΝ α.α. ΔΗΜ. ΑΓΓΕΛΕΤΟΣ ΠΟΛ. ΜΗΧ/ΚΟΣ	22/6/98	
	ΘΕΩΡΗΣΗ	Η ΔΙΕΤΘΤΝΤΡΙΑ Δ/ΝΣΗΣ ΔΗΜ. ΕΡΓΩΝ ΕΤΓ. ΟΙΚΟΝΟΜΟΤ ΠΟΛ. ΜΗΧ/ΚΟΣ	23/6/98	
	ΓΝΩΜ. ΣΤΜΒ. ΔΗΜ. ΕΡΓΩΝ			
	ΑΠΟΦΑΣΗ ΕΓΚΡΙΣΕΩΣ 5430/23-6-98			
ΑΝΑΔΟΧΟΣ	ΑΝΑΣΤΑΣΙΟΣ ΜΑΛΙΣΟΒΑΣ			
ΣΤΝΤΑΞΗ ΜΕΛΕΤΗΣ	ΛΑΜΙΑ, ΙΟΤΝΙΟΣ 1998 ΑΝΑΣΤΑΣΙΟΣ ΜΑΛΙΣΟΒΑΣ		ΚΛΙΜΑΚΑ: 1:1.000 ΠΙΝΑΚΙΔΑ 3/3	

ΕΘΝΙΚΟ ΤΥΠΟΓΡΑΦΕΙΟ

ΕΦΗΜΕΡΙΔΑ ΤΗΣ ΚΥΒΕΡΝΗΣΕΩΣ

ΚΑΠΟΔΙΣΤΡΙΟΥ 34 * ΑΘΗΝΑ 104 32 * TELEX 223211 YPET GR * FAX 52 34 312
ΗΛΕΚΤΡΟΝΙΚΗ ΔΙΕΥΘΥΝΣΗ: http: www.et.gr
INTERNET: hol.gr
e-mail: nvas @ hol.gr

ΥΠΗΡΕΣΙΕΣ ΕΞΥΠΗΡΕΤΗΣΗΣ ΠΟΛΙΤΩΝ

ΚΕΝΤΡΙΚΗ ΥΠΗΡΕΣΙΑ Σολωμού 51		ΠΕΡΙΦΕΡΕΙΑΚΑ ΓΡΑΦΕΙΑ ΠΩΛΗΣΗΣ Φ.Ε.Κ.	
Πληροφορίες δημοσιευμάτων Α.Ε. - Ε.Π.Ε.	5225 761	ΘΕΣΣΑΛΟΝΙΚΗ	
	5230 841	Βασ. Όλγας 227 - Τ.Κ. 54100	(031) 423 956
Πληροφορίες δημοσιευμάτων λοιπών Φ.Ε.Κ.	5225 713	ΠΕΙΡΑΙΑΣ	
	5249 547	Νικήτα 6-8 Τ.Κ. 185 31	4135 228
Πώληση Φ.Ε.Κ.	5239 762	ΠΑΤΡΑ	
Φωτοαντίγραφα παλαιών Φ.Ε.Κ.	5248 141	Κορίνθου 327 - Τ.Κ. 262 23	(061) 6381 100
Βιβλιοθήκη παλαιών Φ.Ε.Κ.	5248 188	ΙΩΑΝΝΙΝΑ	
Οδηγίες για δημοσιεύματα Α.Ε. - Ε.Π.Ε.	5248 785	Διοικητήριο Τ.Κ. 450 44	(0651) 87215
Εγγραφή Συνδρομητών Φ.Ε.Κ. και		ΚΟΜΟΤΗΝΗ	
αποστολή Φ.Ε.Κ.	5248 320	Δημοκρατίας 1 Τ.Κ. 691 00	(0531) 22 858
		ΛΑΡΙΣΑ	
		Διοικητήριο Τ.Κ. 411 10	(041) 597449
		ΚΕΡΚΥΡΑ	
		Σαμαρά 13 Τ.Κ. 491 00	(0661) 89 127 / 89 120
		ΗΡΑΚΛΕΙΟ	
		Πλ. Ελευθερίας 1, Τ.Κ. 711 10	(081) 396 223
		ΛΕΣΒΟΣ	
		Πλ. Κωνσταντινουπόλεως Τ.Κ. 811 00 Μυτιλήνη	(0251) 46 888 / 47 533

ΤΙΜΗ ΦΥΛΛΩΝ ΕΦΗΜΕΡΙΔΟΣ ΤΗΣ ΚΥΒΕΡΝΗΣΕΩΣ
- Μέχρι 8 σελίδες 200 δρχ.
- Από 8 σελίδες και άνω προσαύξηση 100 δρχ. ανά 8σέλιδο ή μέρος αυτού

ΕΤΗΣΙΕΣ ΣΥΝΔΡΟΜΕΣ Φ.Ε.Κ.

Τεύχος	Κ.Α.Ε. Προϋπολογισμού 2531	Κ.Α.Ε. εσόδου υπέρ ΤΑΠΕΤ 3512
Α΄ (Νόμοι, Π.Δ., Συμβάσεις κ.λπ.)	60.000 δρχ.	3.000 δρχ.
Β΄ (Υπουργικές αποφάσεις κ.λπ.)	70.000 » .	3.500 » .
Γ΄ (Διορισμοί, απολύσεις κ.λπ. Δημ. Υπαλλήλων)	15.000 » .	750 » .
Δ΄ (Απαλλοτριώσεις, πολεοδομία κ.λπ.)	70.000 » .	3.500 » .
Αναπτυξιακών Πράξεων (Τ.Α.Π.Σ.)	30.000 » .	1.500 » .
Ν.Π.Δ Δ. (Διορισμοί κ.λπ. προσωπικού Ν.Π.Δ.Δ.)	15.000 » .	750 » .
Παράρτημα (Προκηρύξεις θέσεων ΔΕΠ κ.τλ.)	5.000 » .	250 » .
Δελτίο Βιομηχανικής Ιδιοκτησίας (Δ.Ε.Β.Ι.)	10.000 » .	500 » .
Ανωτάτου Ειδικού Δικαστηρίου (Α.Ε.Δ.)	3.000 » .	150 » .
Προκηρύξεων Α.Σ.Ε.Π.	10.000 » .	500 » .
Ανωνύμων Εταιρειών & Ε.Π.Ε.	250.000 » .	12.500 » .
ΓΙΑ ΟΛΑ ΤΑ ΤΕΥΧΗ ΕΚΤΟΣ Α.Ε. & Ε.Π.Ε.	250.000 » .	12.500 » .

* Οι συνδρομές του εσωτερικού προπληρώνονται στα Δημόσια Ταμεία που δίνουν αποδεικτικό είσπραξης (διπλότυπο) το οποίο με τη φροντίδα του ενδιαφερομένου πρέπει να στέλνεται στην Υπηρεσία του Εθνικού Τυπογραφείου.
* Οι συνδρομές του εξωτερικού επιβαρύνονται, πέραν των ανωτέρω αναφερομένων ποσών, με τα ταχυδρομικά τέλη και μπορεί να στέλνονται με επιταγή και σε ανάλογο συνάλλαγμα στο Διευθυντή Διαχείρισης του Εθνικού Τυπογραφείου.
* Η πληρωμή του υπέρ ΤΑΠΕΤ ποσοστού που αντιστοιχεί σε συνδρομές, εισπράττεται από τα Δημόσια Ταμεία.
* Οι συνδρομητές του εξωτερικού μπορούν να στέλνουν το ποσό του ΤΑΠΕΤ μαζί με το ποσό της συνδρομής.
* Οι Νομαρχιακές Αυτοδιοικήσεις, οι Δήμοι, οι Κοινότητες ως και οι επιχειρήσεις αυτών πληρώνουν το μισό χρηματικό ποσό της συνδρομής και ολόκληρο το ποσό υπέρ του ΤΑΠΕΤ.
* Η συνδρομή ισχύει για ένα χρόνο, που αρχίζει την 1η Ιανουαρίου και λήγει την 31η Δεκεμβρίου του ίδιου χρόνου. Δεν εγγράφονται συνδρομητές για μικρότερο χρονικό διάστημα.
* Η εγγραφή ή ανανέωση της συνδρομής πραγματοποιείται το αργότερο μέχρι τον Μάρτιο κάθε έτους.
* Αντίγραφα διπλοτύπων, ταχυδρομικές επιταγές και χρηματικά γραμμάτια δεν γίνονται δεκτά.

Οι υπηρεσίες εξυπηρέτησης των πολιτών λειτουργούν καθημερινά από 08.00΄ έως 13.00΄

(ΑΠΟ ΤΟ ΕΘΝΙΚΟ ΤΥΠΟΓΡΑΦΕΙΟ)